

第24層


標高 212.0~214.0

Ⅲ-2-2埋立計画図 第24層

S=1:1000




EL212.0

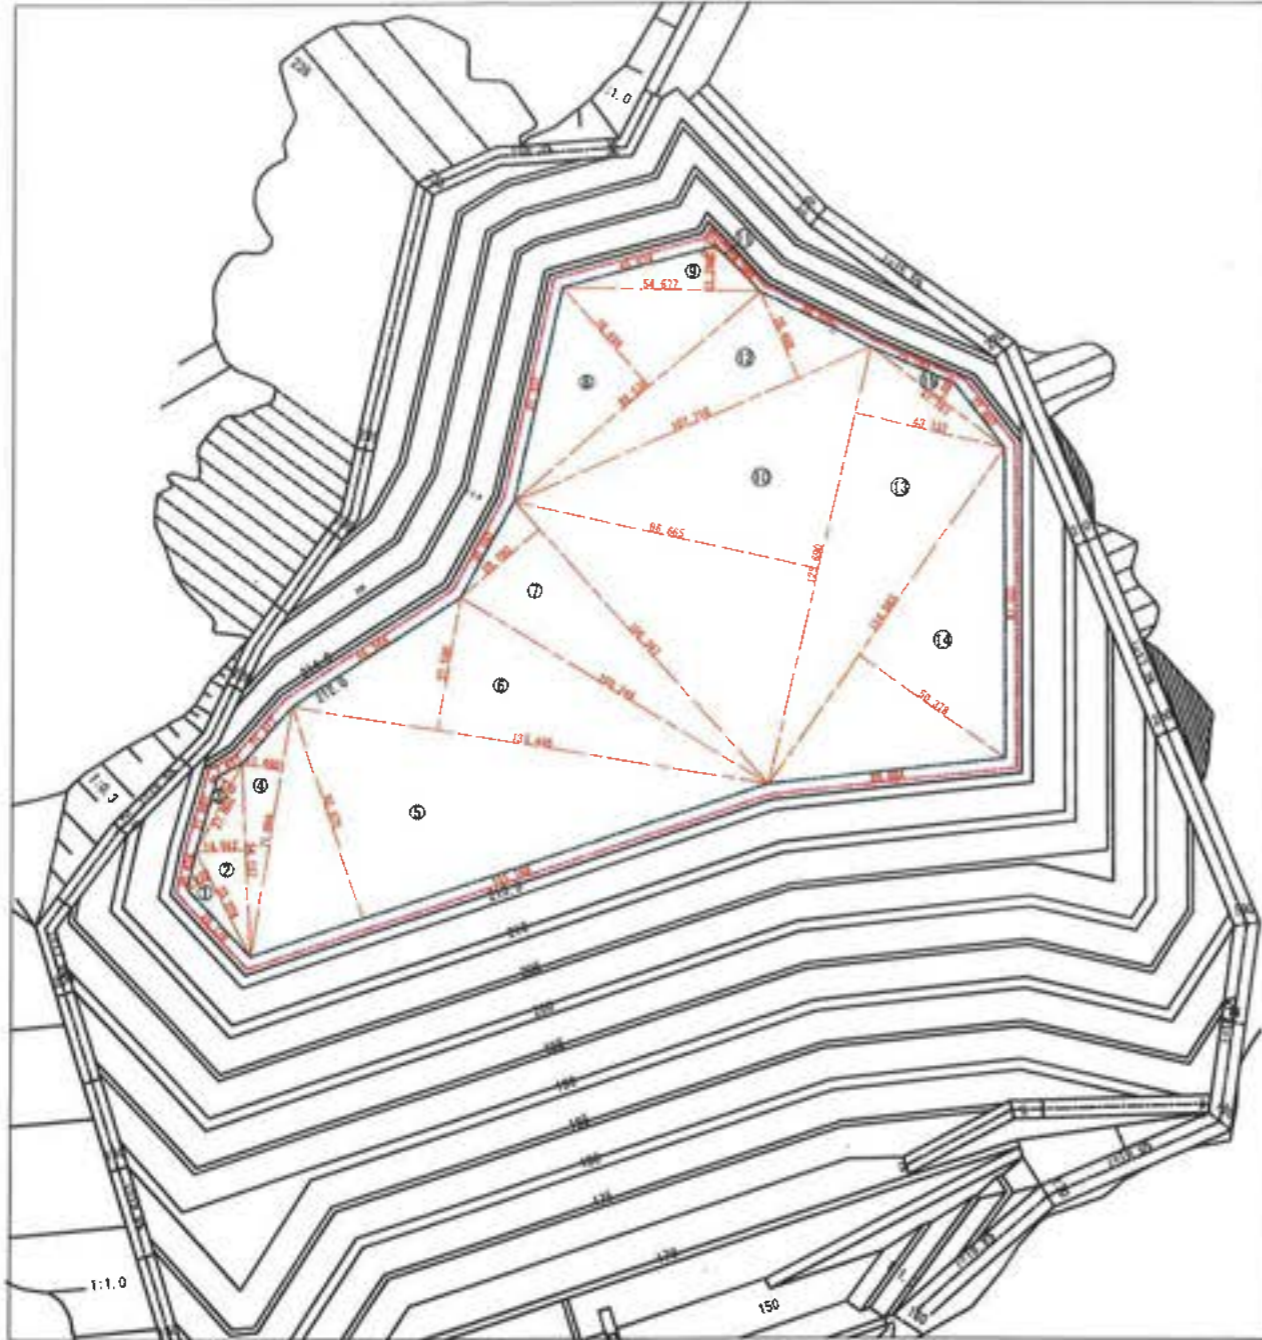

EL212.0

記号	底辺	高さ	積面積 m ²
1	33,224	6,870	228,249
2	64,137	14,012	758,648
3	27,802	4,373	121,578
4	71,004	11,460	813,706
5	151,188	82,672	9476,254
6	133,446	37,590	5016,235
7	106,387	28,780	3062,166
8	88,536	38,888	3285,882
9	54,577	12,290	670,751
10	125,690	86,665	10892,924
11	18,329	0,479	12,427
12	107,716	28,468	2851,027
13	125,690	43,137	5421,890
14	114,963	60,378	6791,806
15	47,187	5,960	281,235
積面積 m ²			49683,478
面積 m ²			24341,718

EL214.0

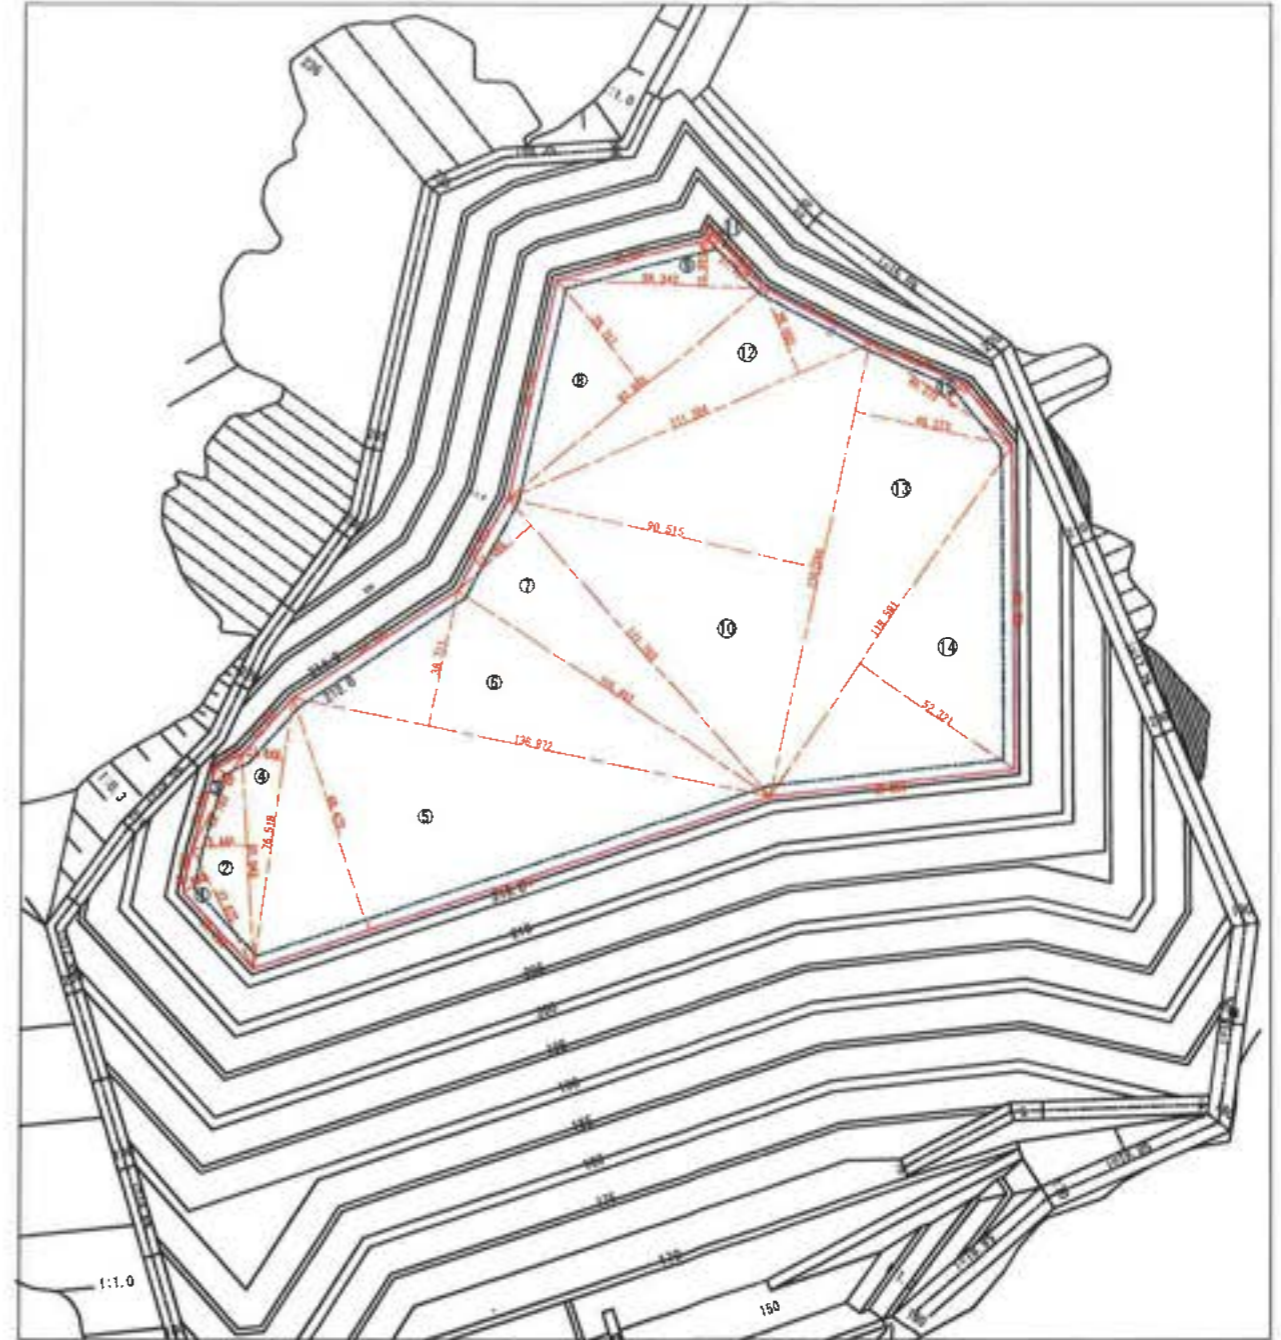

EL214.0

記号	底辺	高さ	積面積 m ²
1	37,872	7,895	298,999
2	60,048	15,441	927,201
3	29,763	4,743	141,856
4	76,518	11,840	906,662
5	152,786	88,472	10461,543
6	136,972	38,711	5302,323
7	111,763	27,668	3090,375
8	97,899	38,717	3600,640
9	58,342	12,903	753,837
10	130,384	90,515	11801,708
11	21,875	2,423	63,003
12	111,394	28,000	2896,578
13	130,384	45,273	5902,875
14	118,591	62,321	6257,121
15	49,371	6,174	304,817
積面積 m ²			52699,540
面積 m ²			26349,780

工事名	岩塚環境整備センター増設工事
図面名	Ⅲ-2-2埋立計画図 第24層
縮尺	S=1/1000
図面番号	全 案の内第 41 号
作成日	平成28年 月
著者	
事業主	新井総合建設株式会社

第25層

標高 214.5~216.5



Ⅲ-2-2埋立計画図 第25層

S=1:1000



EL214.5

EL216.5

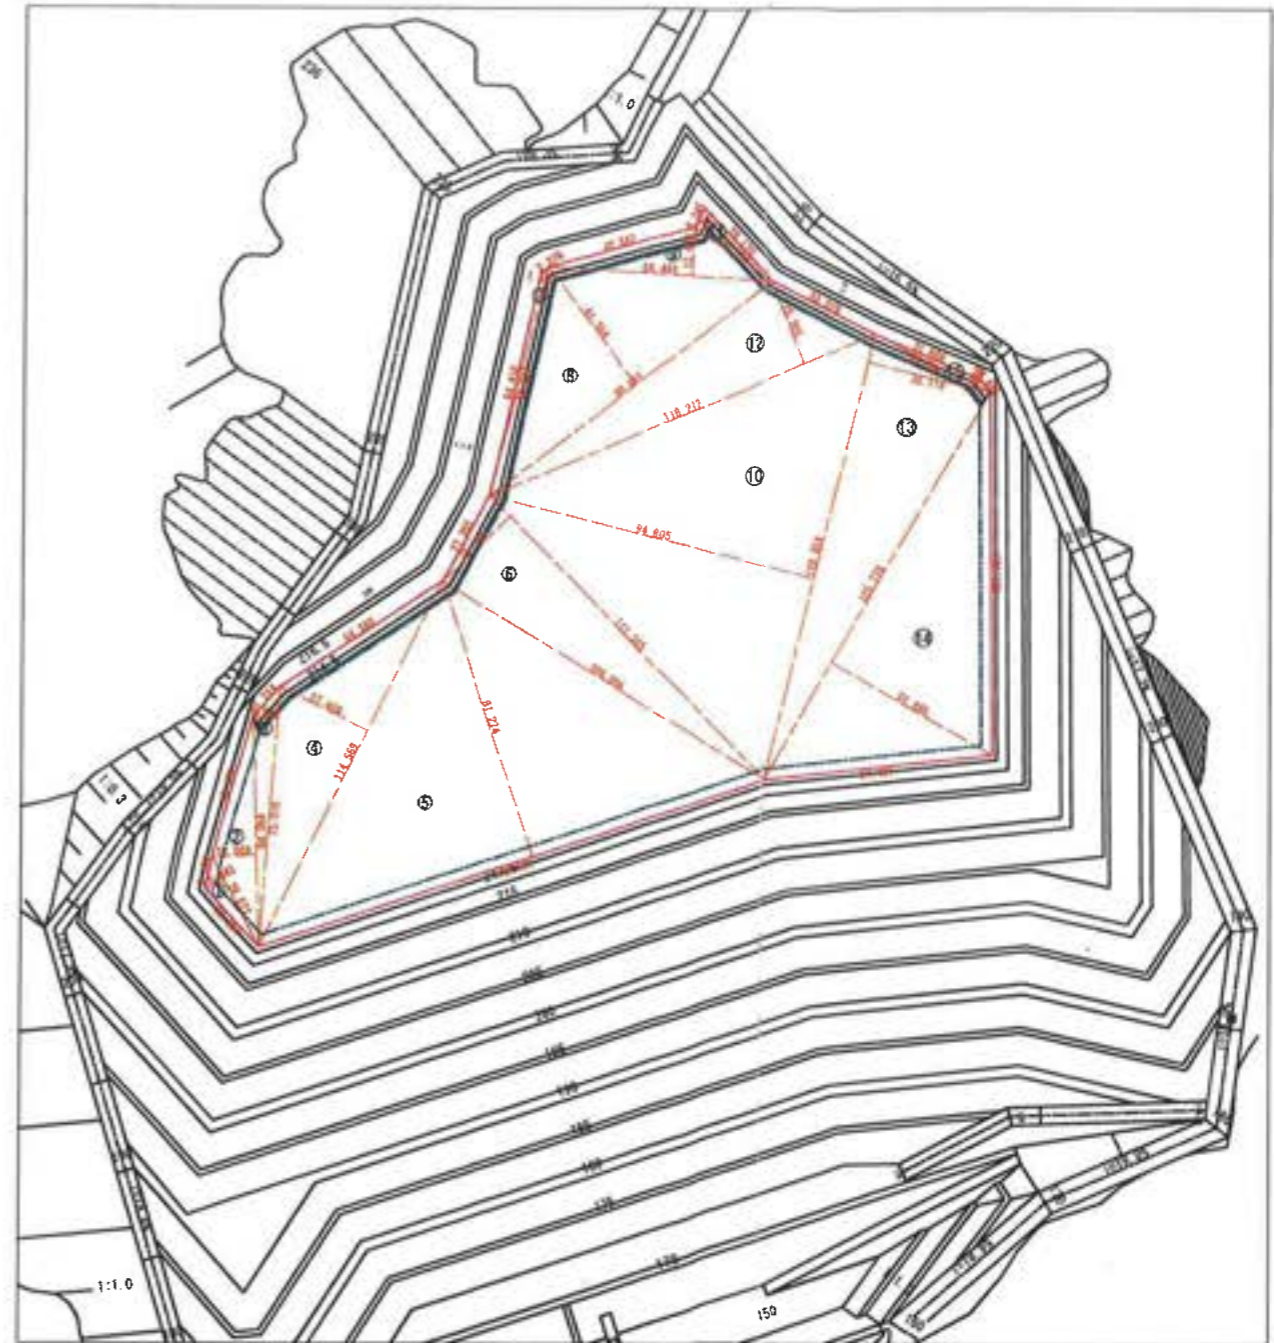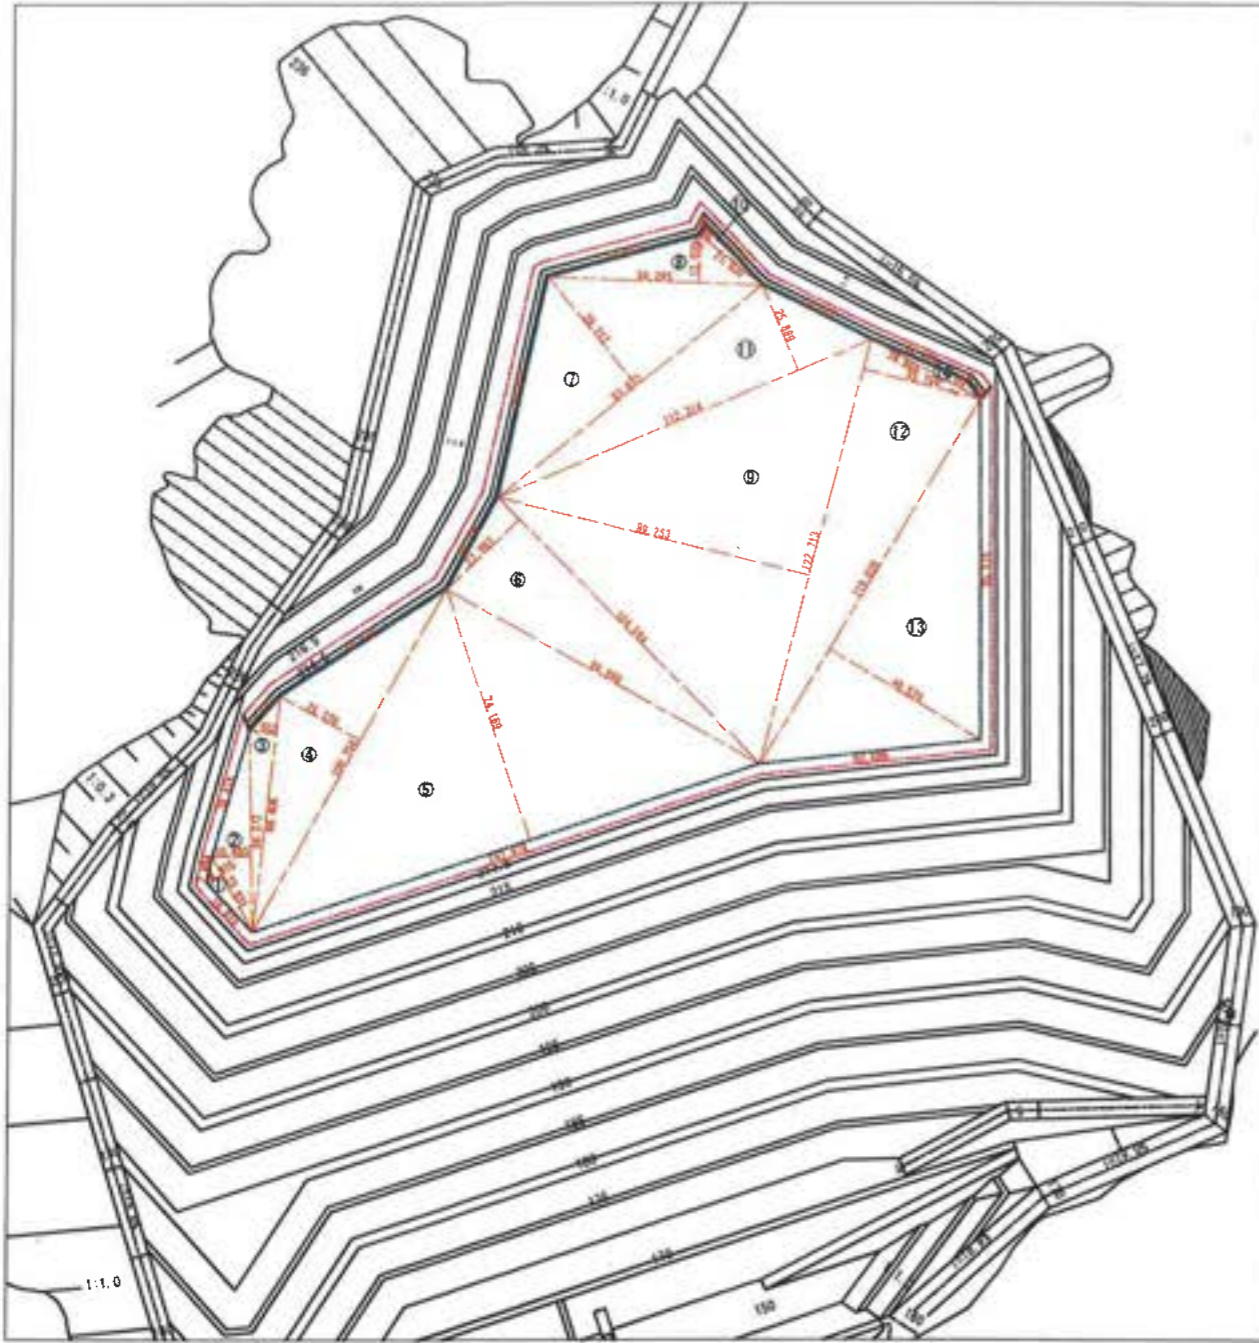

EL214.5

区号	区画	高さ	積算積 m ²
1	23,801	4,815	115,228
2	56,272	10,890	612,802
3	66,488	7,553	501,665
4	109,794	25,370	2784,459
5	147,974	74,189	10975,084
6	104,594	27,987	2927,272
7	93,873	38,212	3680,948
8	59,285	13,070	774,855
9	122,713	89,253	10952,593
10	22,781	2,890	65,096
11	112,314	25,889	2907,697
12	122,713	33,794	4146,963
13	119,039	49,576	5901,477
14	24,885	2,591	60,235
積算積 m ²			46436,284
面積 m ²			22218,142

EL216.5

区号	区画	高さ	積算積 m ²
1	28,577	5,843	166,975
2	84,554	12,589	811,379
3	73,075	6,842	499,979
4	114,689	27,409	3140,222
5	149,581	81,274	12157,046
6	111,265	26,152	2909,802
7	65,037	1,581	104,404
8	99,651	41,354	4121,381
9	63,491	13,428	852,557
10	128,854	94,805	12216,003
11	28,170	5,977	168,372
12	118,212	26,205	2979,533
13	128,854	35,119	4525,224
14	125,778	51,886	6526,117
15	36,036	1,966	70,847
積算積 m ²			51248,841
面積 m ²			25624,921

工事名	岩津環境整備センター増設工事		
図面名	Ⅲ-2-2埋立計画図 第25層		
縮尺	S=1/1000		
図面番号	全 業の内第 42 号		
作成日	平成28年 月		
製 表			担当
事業主	新井総合建設株式会社		

第26層


標高 217.0~219.0

Ⅲ-2-2 埋立計画図 第26層

S=1:1000




EL217.0

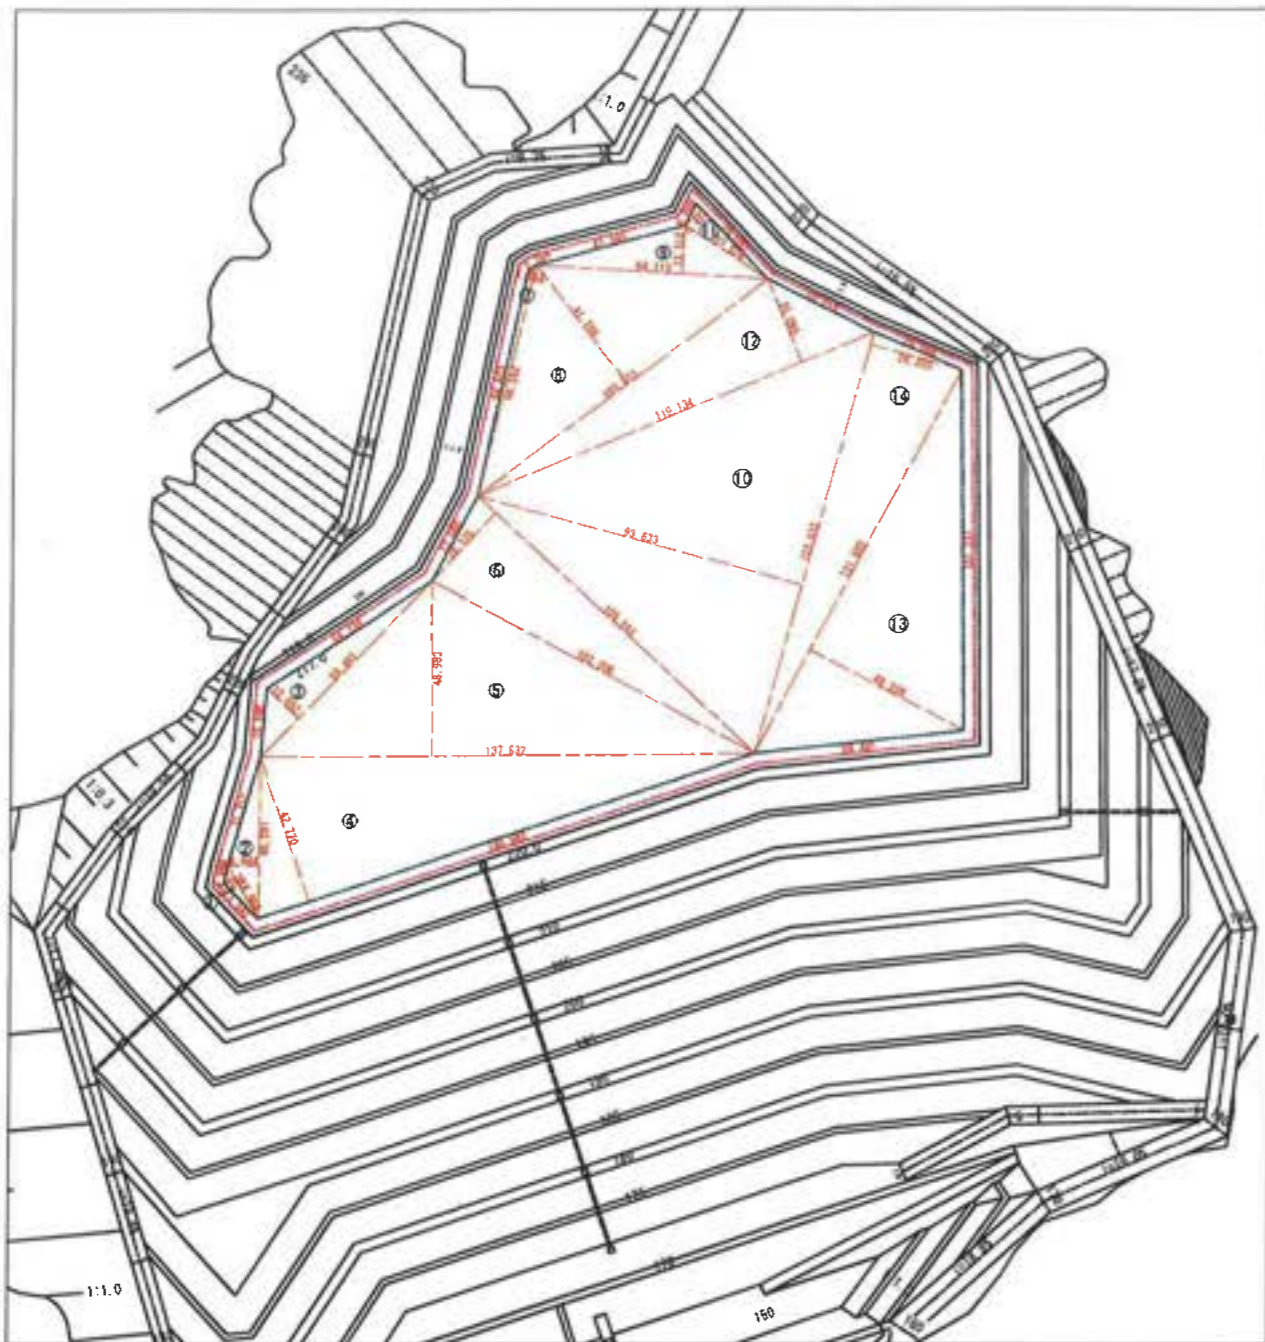

区号	底辺	高さ	積面積 m ²
1	16.984	1.266	55.404
2	45.281	8.444	382.353
3	68.461	12.052	825.092
4	145.582	42.770	6228.542
5	137.532	44.883	6736.730
6	105.661	26.175	2765.677
7	86.552	1.888	124.319
8	100.583	41.708	4193.885
9	84.113	13.518	886.551
10	122.622	92.633	11481.465
11	29.057	8.414	186.372
12	119.134	25.095	2989.668
13	121.882	48.339	5891.654
14	122.622	26.300	3224.959
積面積 m ²			45950.652
加積 m ²			22975.326

EL219.0

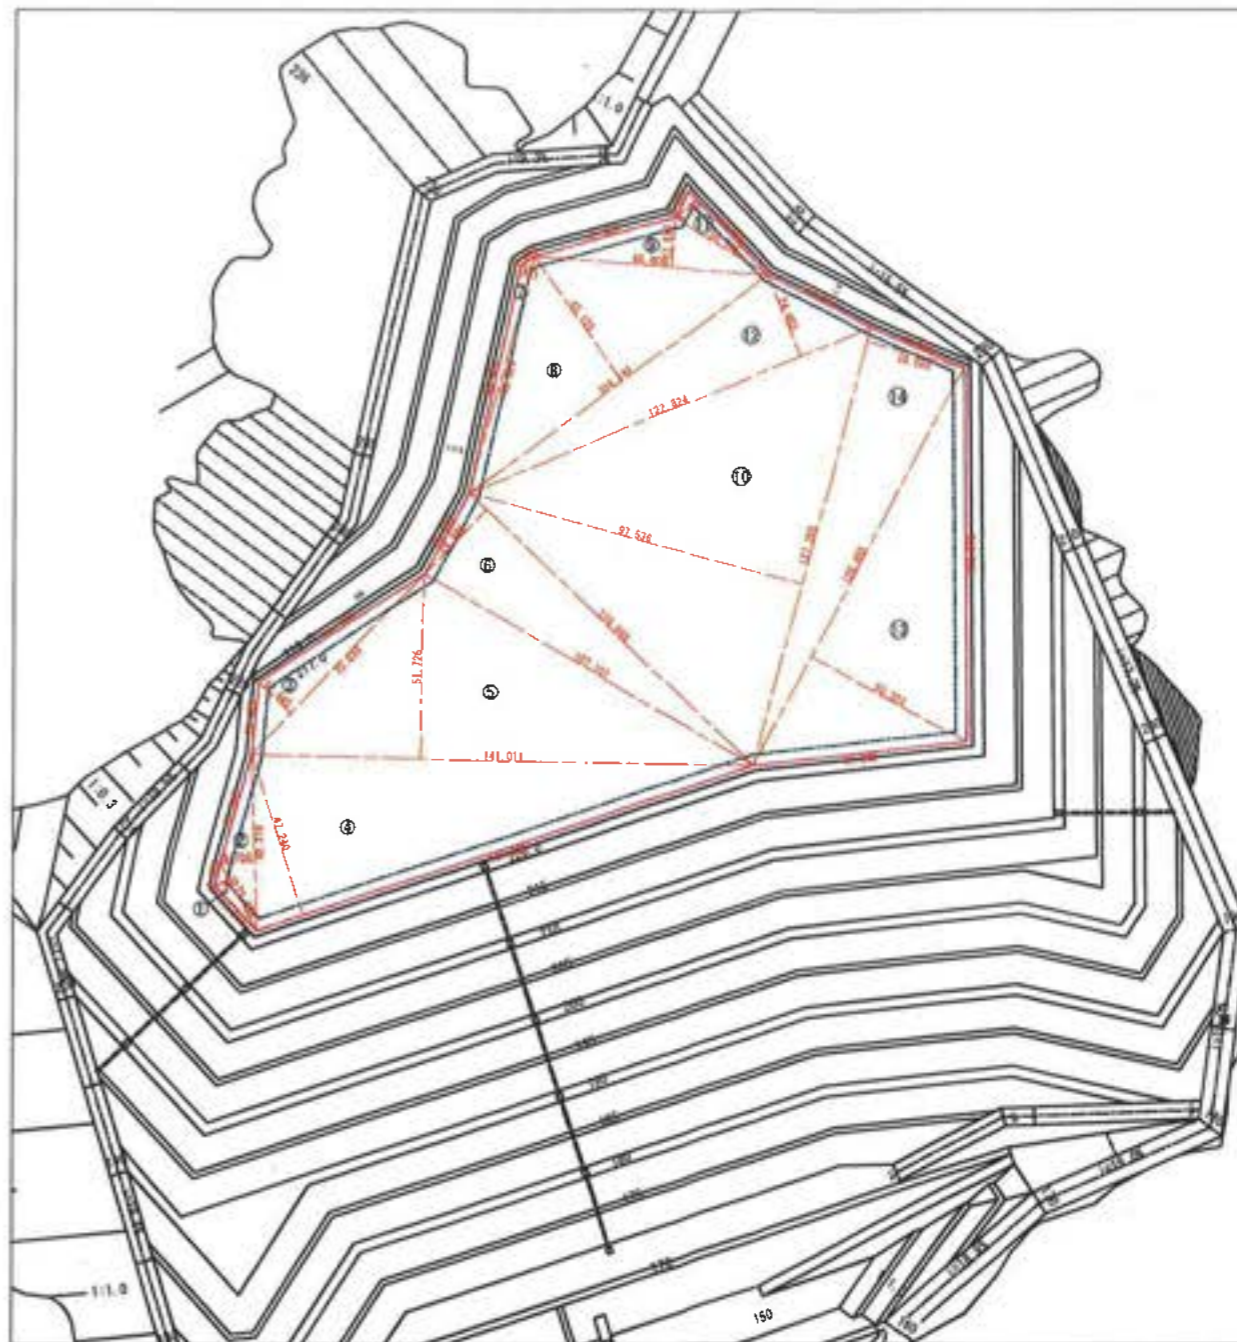

区号	底辺	高さ	積面積 m ²
1	21.608	4.300	92.914
2	49.318	9.706	479.681
3	70.039	12.645	895.643
4	147.038	47.240	6945.603
5	141.011	51.726	7283.935
6	110.888	24.998	2771.257
7	68.624	2.891	200.254
8	104.144	43.125	4491.210
9	86.608	13.817	920.223
10	127.355	97.538	12421.952
11	32.603	8.169	266.008
12	122.824	24.663	3029.208
13	126.485	50.323	6385.105
14	127.355	28.590	3641.079
積面積 m ²			49908.172
加積 m ²			24904.686

工事名	豊津環境整備センター増設工事
図面名	Ⅲ-2-2 埋立計画図 第26層
縮尺	S=1/1000
図面番号	全 業の内第 43 号
作成日	平成 2 8 年 月
製 表	道田 浩
専業主	新井総合建設株式会社


第27層

標高 219.5~221.5


Ⅲ-2-2埋立計画図 第27層
S=1:1000



EL219.5

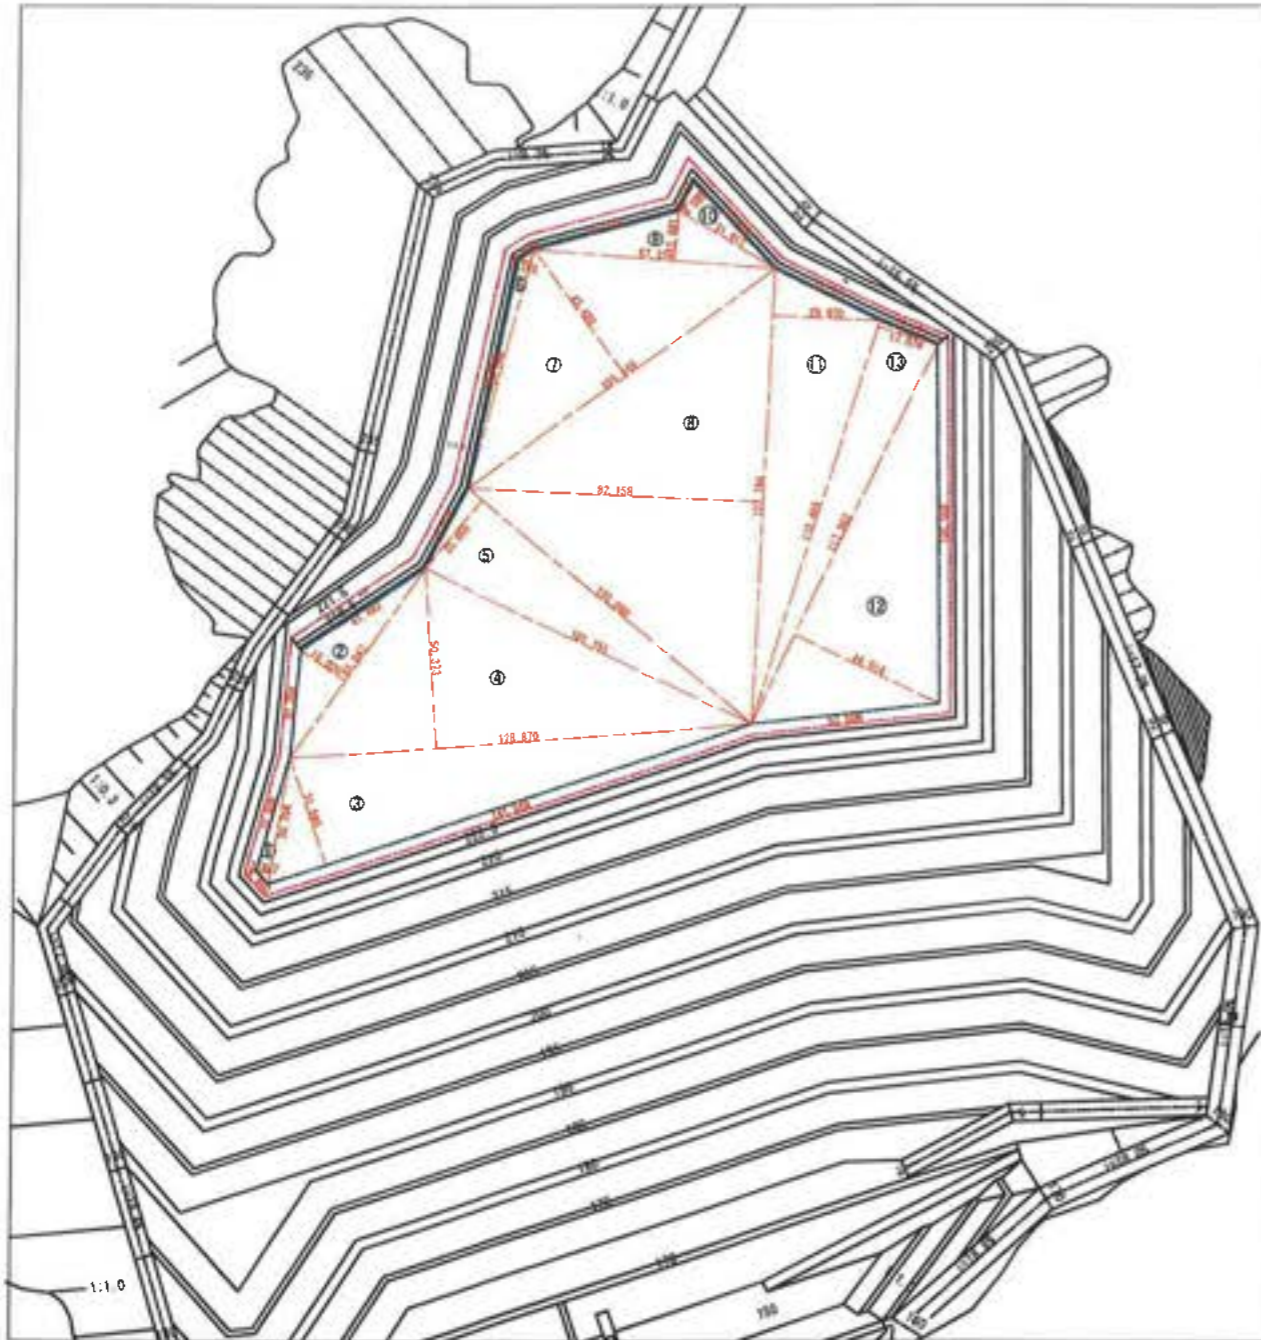

EL221.5

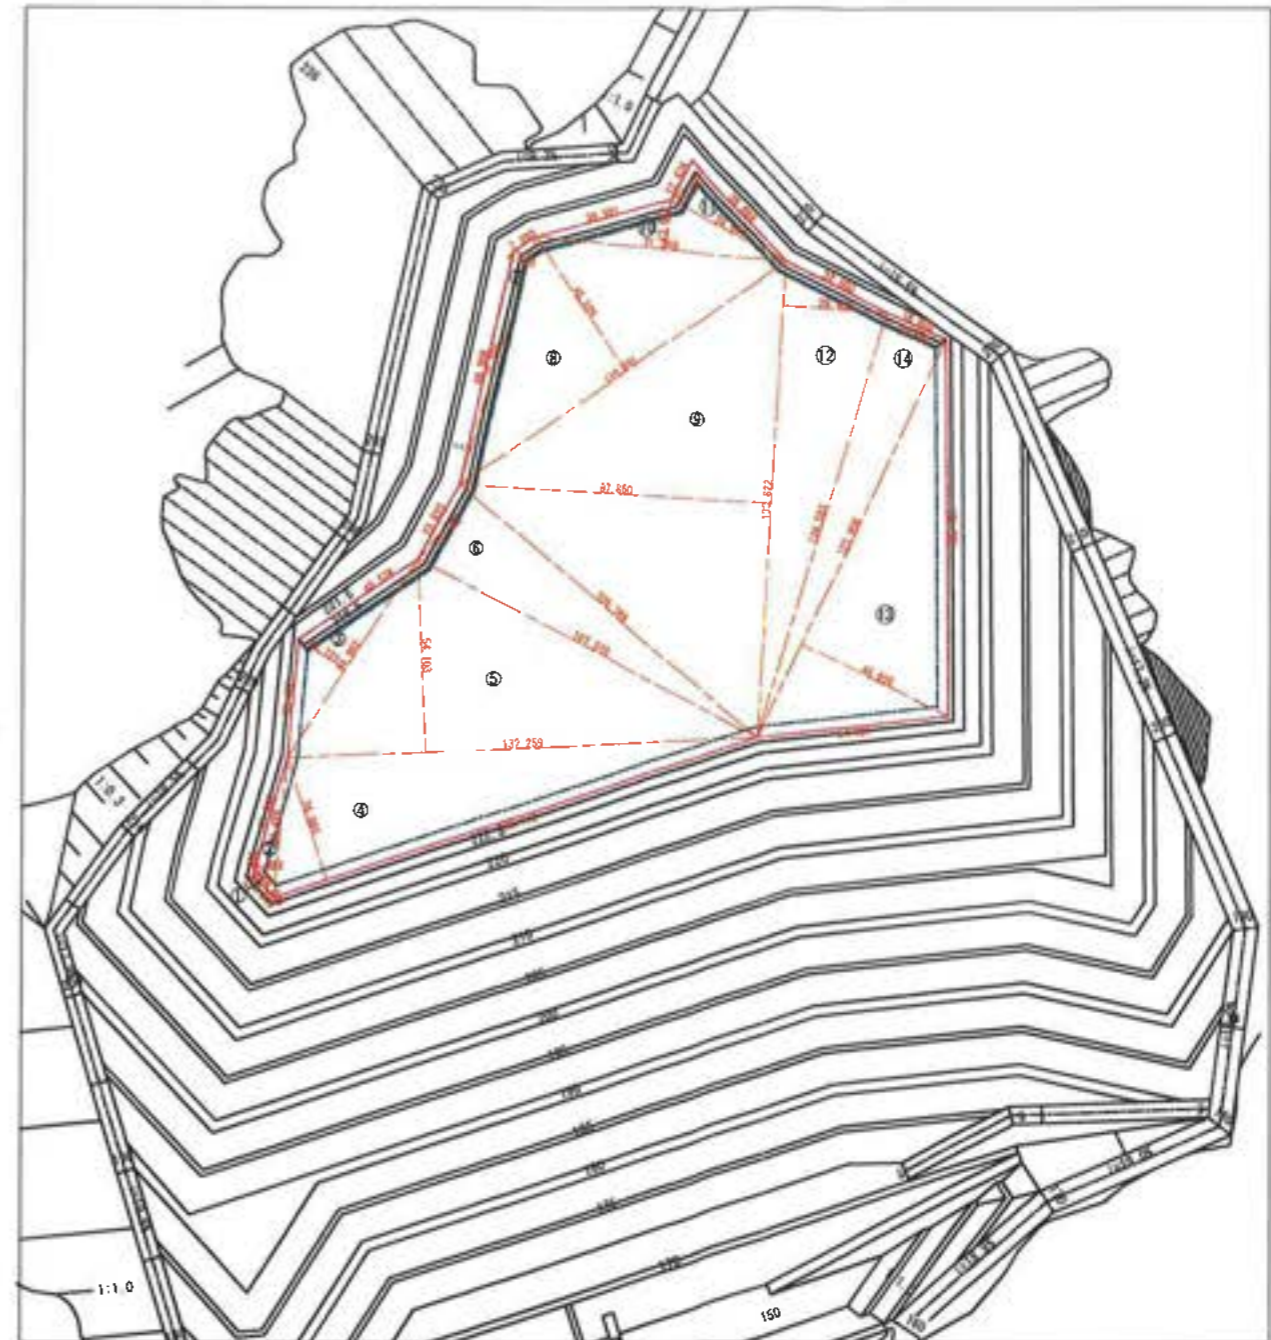

EL219.5			
記号	座標	高さ	積算積 m ²
1	25,704	3,927	140,210
2	65,047	15,020	977,006
3	141,565	31,595	4472,778
4	128,870	50,373	6481,569
5	103,099	25,065	2584,151
6	69,146	3,265	325,762
7	105,048	43,480	4567,487
8	127,744	82,158	10485,182
9	67,224	13,881	932,275
10	33,489	8,595	287,828
11	127,744	79,970	3828,488
12	117,362	44,514	5256,980
13	118,489	17,079	2023,974
積算積 m ²			42278,390
面積 m ²			21139,195

EL221.5			
記号	座標	高さ	積算積 m ²
1	10,008	1,697	16,984
2	38,424	5,983	230,814
3	66,902	15,723	1052,569
4	142,172	26,065	5163,488
5	132,259	54,103	7155,809
6	108,789	23,340	2562,008
7	72,284	4,865	351,710
8	110,991	45,526	5052,916
9	132,622	87,860	11740,029
10	71,288	13,953	994,402
11	38,889	11,713	455,612
12	132,622	29,432	3922,896
13	123,906	46,508	5715,911
14	124,583	18,682	2328,705
積算積 m ²			46817,883
面積 m ²			23405,942

工事名	若津環境教育センター増設工事
図面名	Ⅲ-2-2埋立計画図 第27層
縮尺	S=1/1000
図面番号	全 圖の内第 44 号
作成日	平成28年 月
審査	
専業主	新井総合建設株式会社

第28層


標高 222.0~224.0

Ⅲ-2-2埋立計画図 第28層


S=1:1000



EL222.0

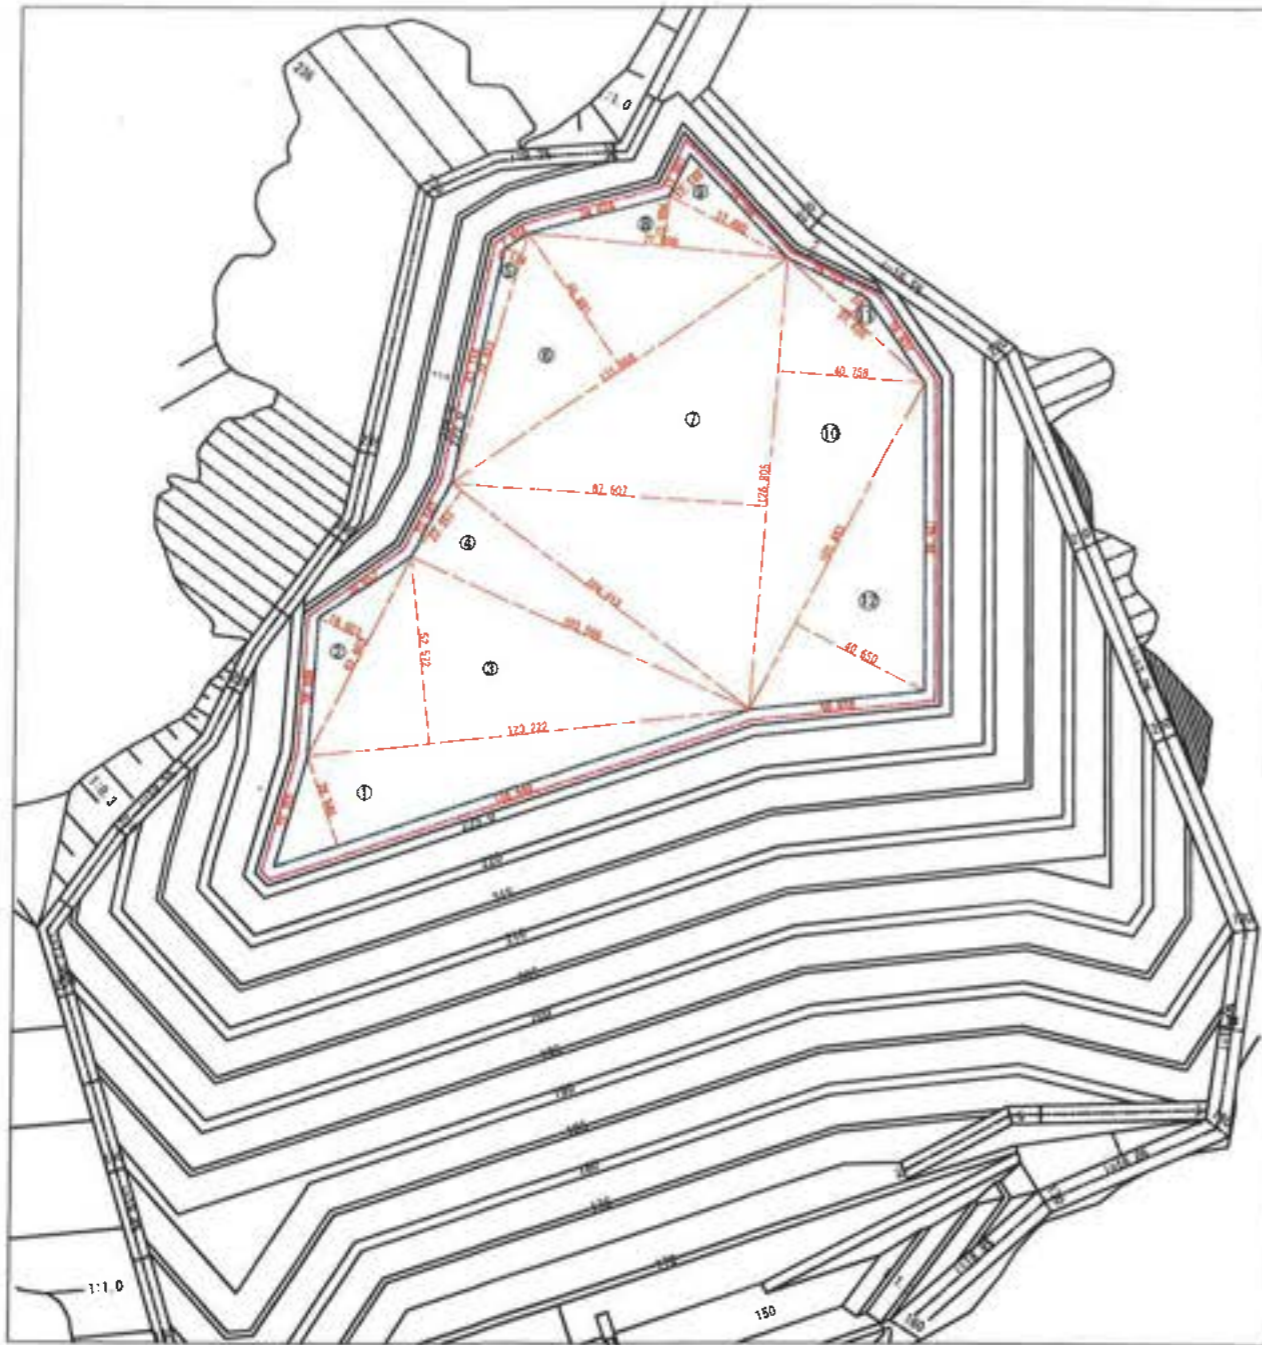

EL224.0

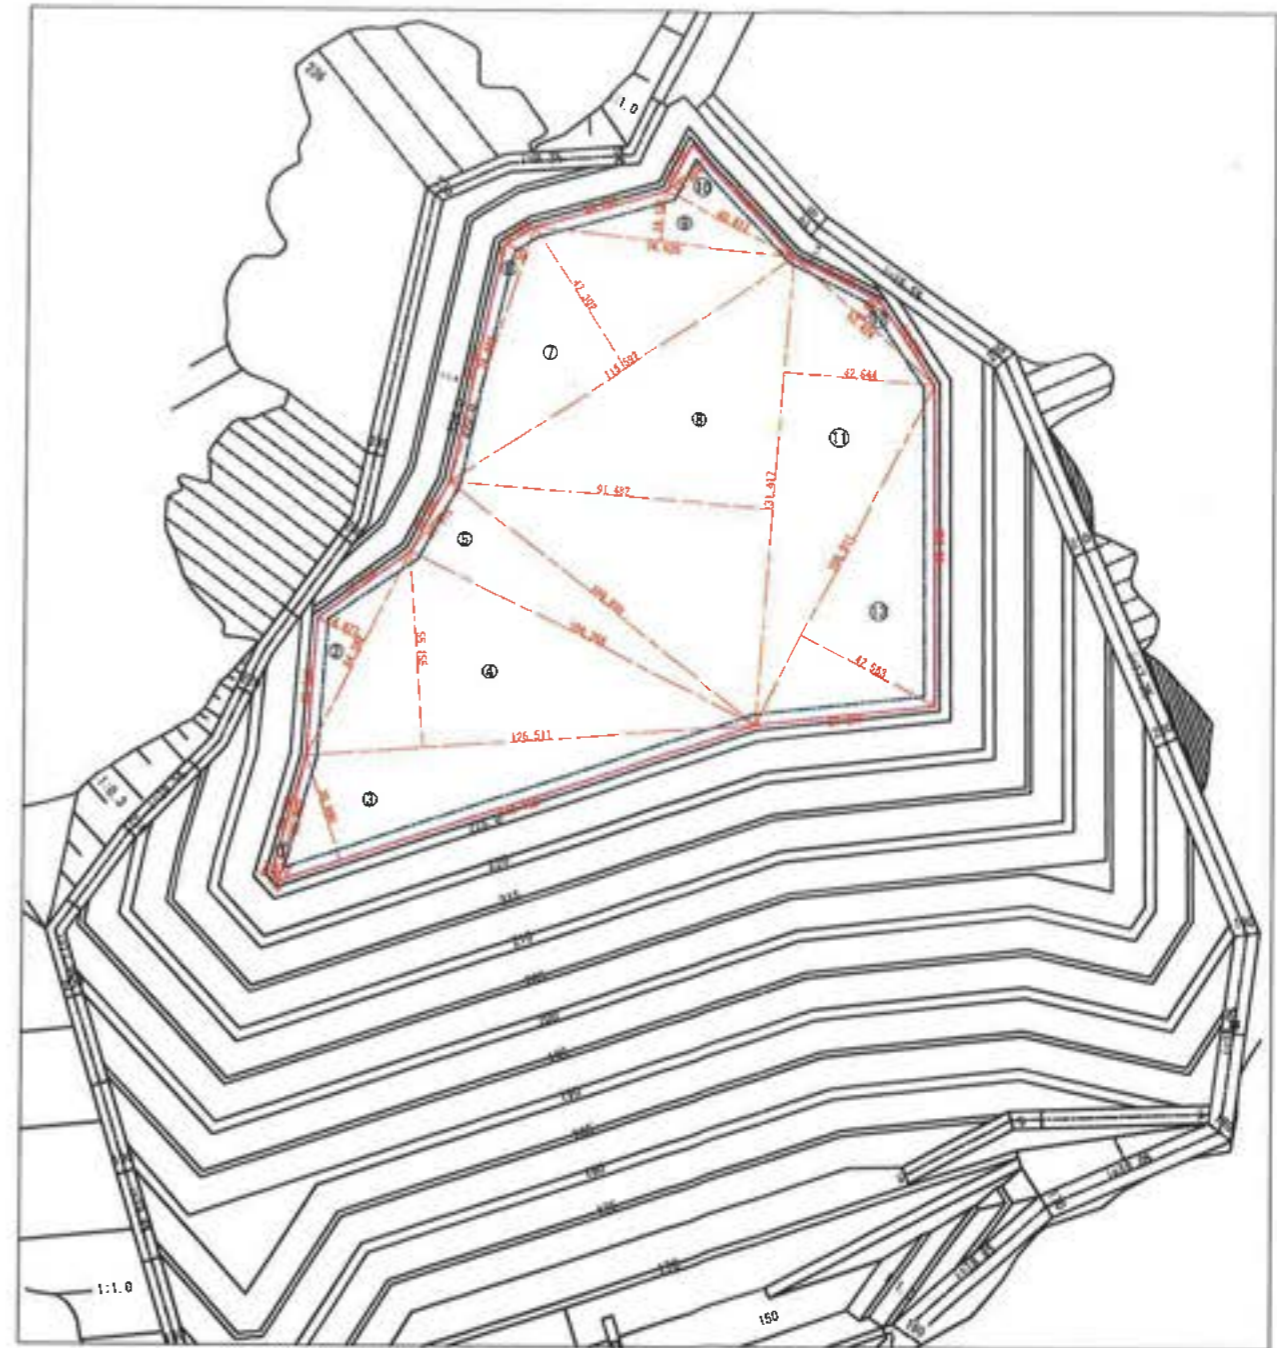

EL222.0

区号	底辺	高さ	積面積 m ²
1	138.649	26.546	3680.676
2	62.603	16.023	940.485
3	123.222	52.572	6478.027
4	104.613	23.251	2432.357
5	72.823	5.124	373.145
6	111.808	45.881	5134.451
7	126.805	87.607	11109.006
8	71.888	13.934	1006.141
9	39.784	12.149	483.336
10	126.805	40.758	5168.318
11	51.628	6.727	347.288
12	103.483	40.650	4206.584
積面積 m ²			41359.714
面積 m ²			20679.867

EL224.0

区号	底辺	高さ	積面積 m ²
1	35.882	2.572	91.314
2	64.382	14.877	957.090
3	140.163	30.990	4342.245
4	126.511	55.155	6977.714
5	109.820	21.971	2412.855
6	74.845	6.139	460.087
7	115.592	47.302	5487.733
8	131.417	91.482	12022.290
9	74.479	14.121	1050.955
10	43.310	13.894	601.027
11	131.417	42.644	5604.147
12	53.434	6.997	373.898
13	108.011	42.563	4597.272
積面積 m ²			44961.407
面積 m ²			22490.704

工事名	豊津環状整備センター増設工事
図面名	Ⅲ-2-2埋立計画図 第28層
縮尺	S=1/1000
図面番号	企業の内番 45号
作成日	平成28年 月
審査	
専業主	新井総合建設株式会社

第29層


標高 224.5~226.5

Ⅲ-2-2埋立計画図 第29層


S=1:1000



EL224.5

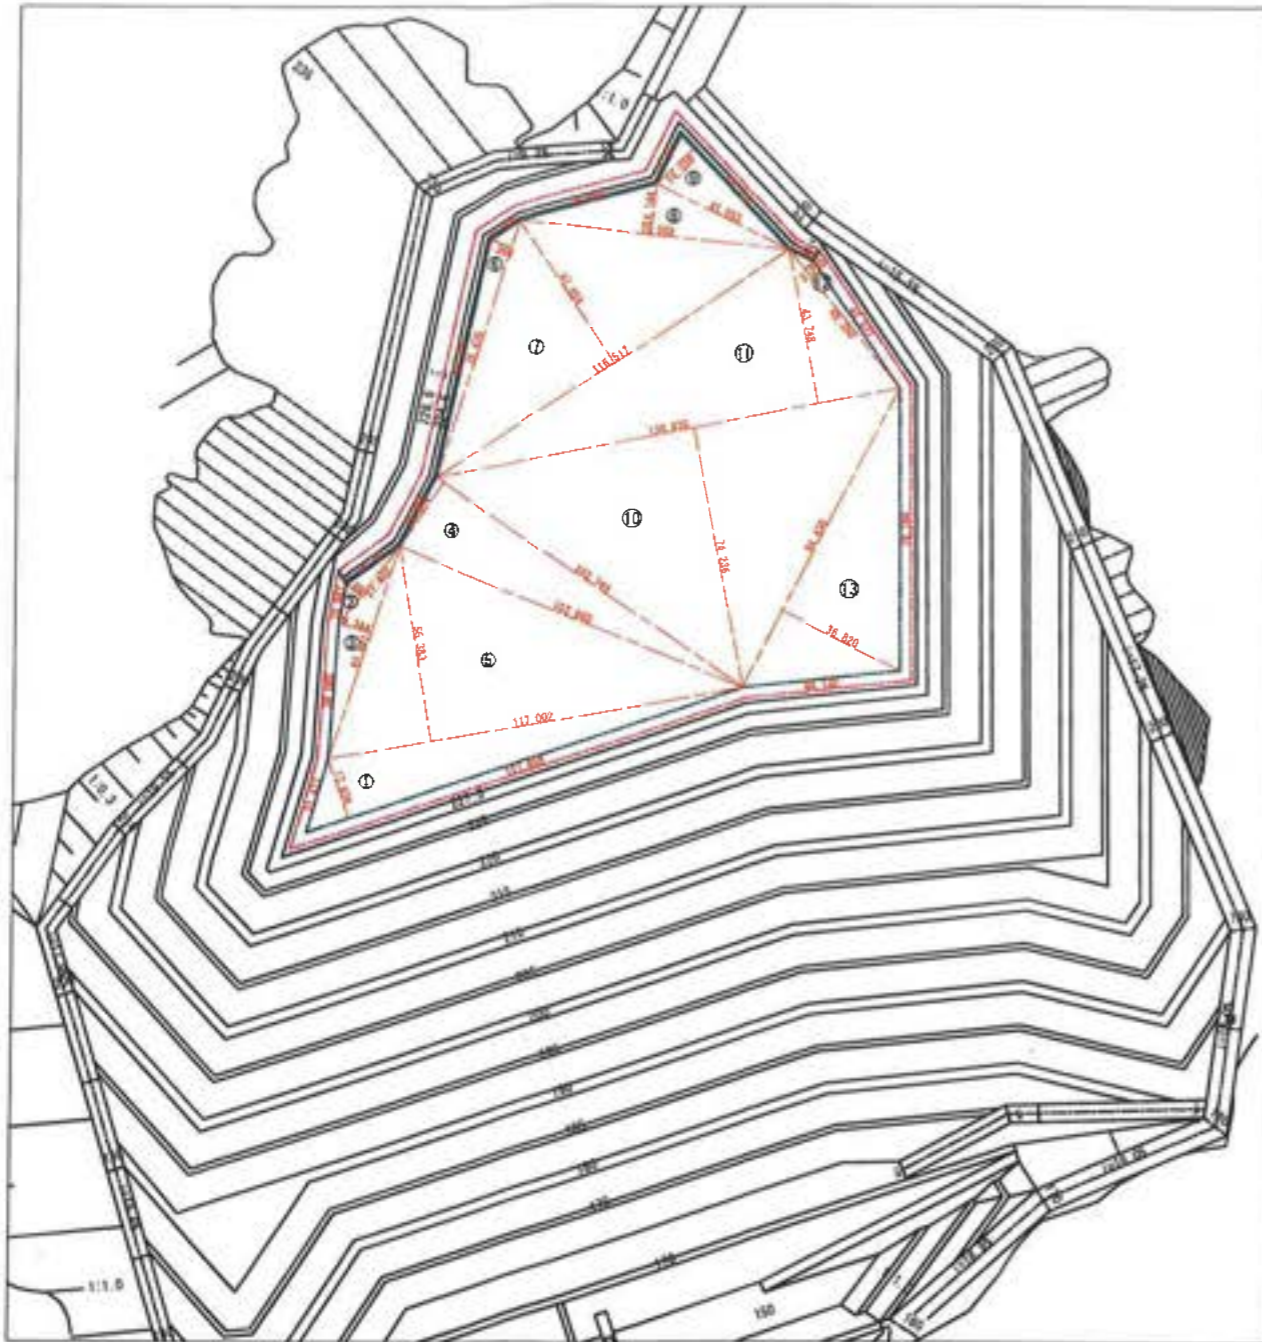

EL226.5

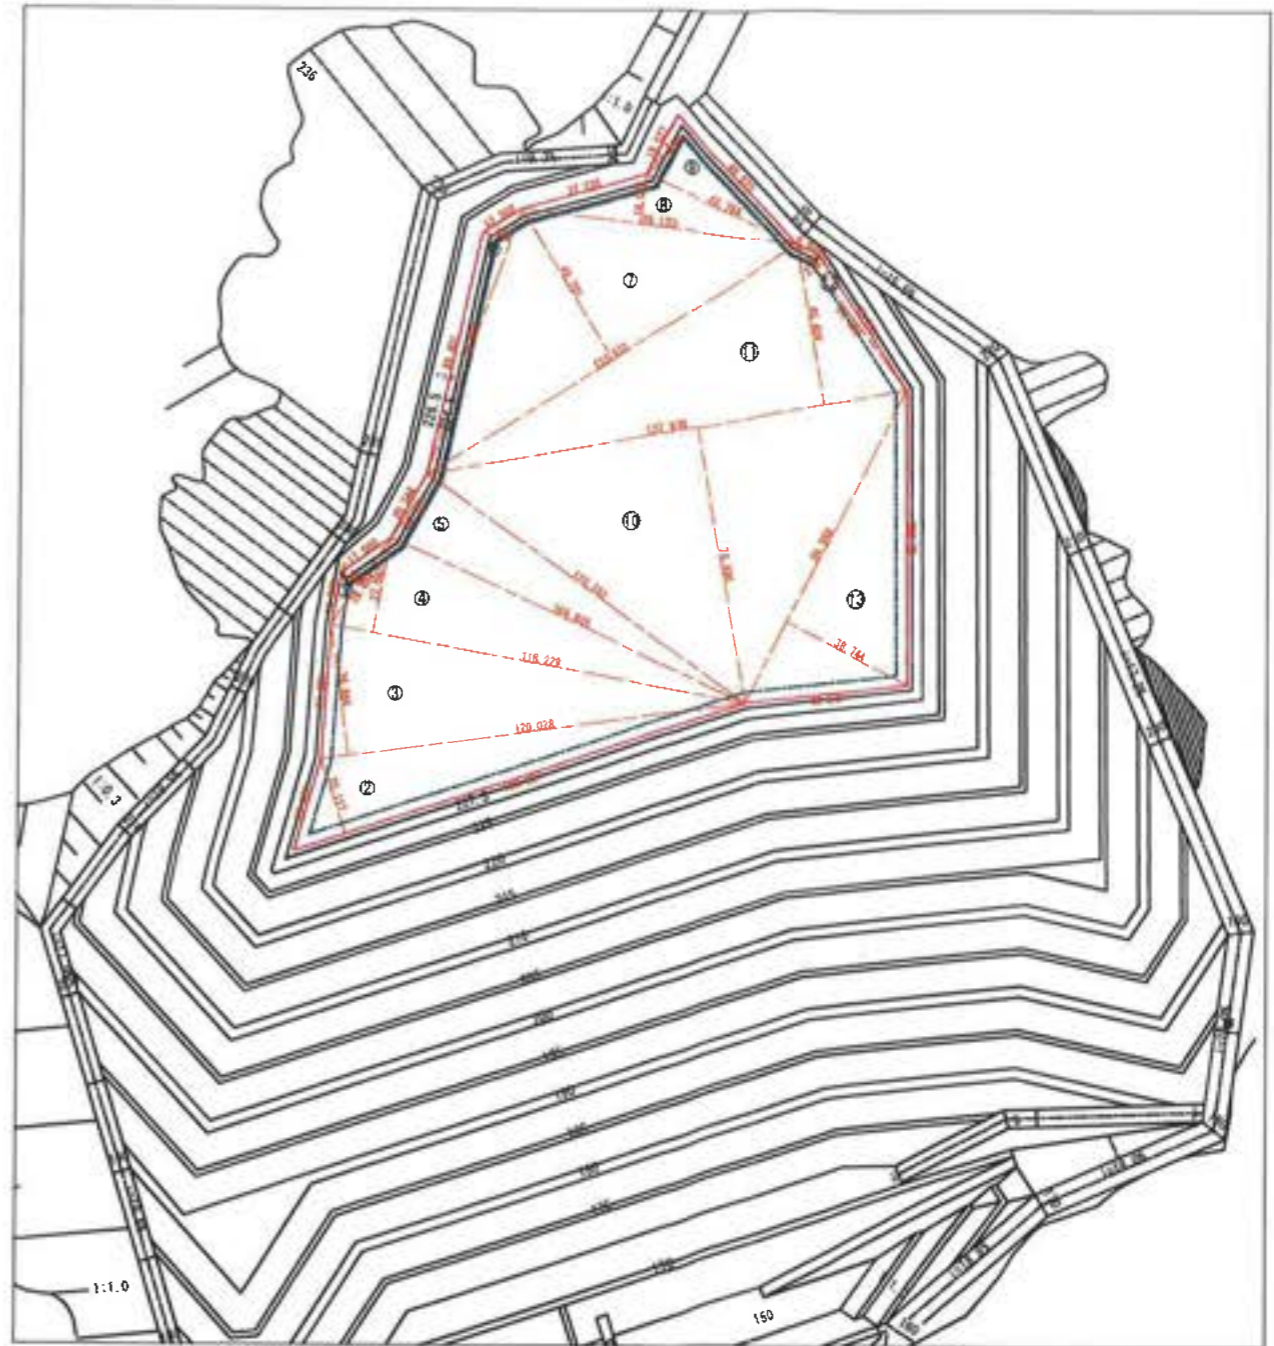

EL224.5

記号	座標	高さ	積面積 m ²
1	127.858	17.676	2260.018
2	27.402	5.091	139.504
3	62.681	9.344	595.691
4	103.744	21.874	2289.296
5	117.002	55.383	6479.922
6	75.478	6.388	482.153
7	118.517	47.658	5552.967
8	75.059	14.144	1061.634
9	44.216	14.330	633.615
10	130.830	74.236	9712.296
11	130.830	43.748	5723.551
12	49.380	3.220	159.907
13	94.430	36.820	3476.913
積面積 m ²			38536.467
面積 m ²			19268.234

EL226.5

記号	座標	高さ	積面積 m ²
1	29.494	5.898	173.936
2	130.237	22.117	2946.803
3	120.908	36.896	4427.353
4	118.229	27.041	3197.030
5	110.352	20.203	2228.441
6	78.683	7.843	617.188
7	122.572	49.701	6091.951
8	78.120	14.032	1110.212
9	49.825	17.448	865.857
10	127.838	78.496	10819.732
11	127.838	45.459	6285.978
12	51.409	2.938	153.094
13	88.949	38.744	3834.455
積面積 m ²			42733.053
面積 m ²			21366.527

工事名	豊津環境整備センター増設工事
図面名	Ⅲ-2-2埋立計画図 第29層
縮尺	S=1/1000
図面番号	全 業の内第 46 号
作成日	平成28年 月
製 表	
専業主	新井総合建設株式会社

第30層

標高 227.0~229.0

Ⅲ-2-2埋立計画図 第30層


S=1:1000



EL227.0



EL229.0

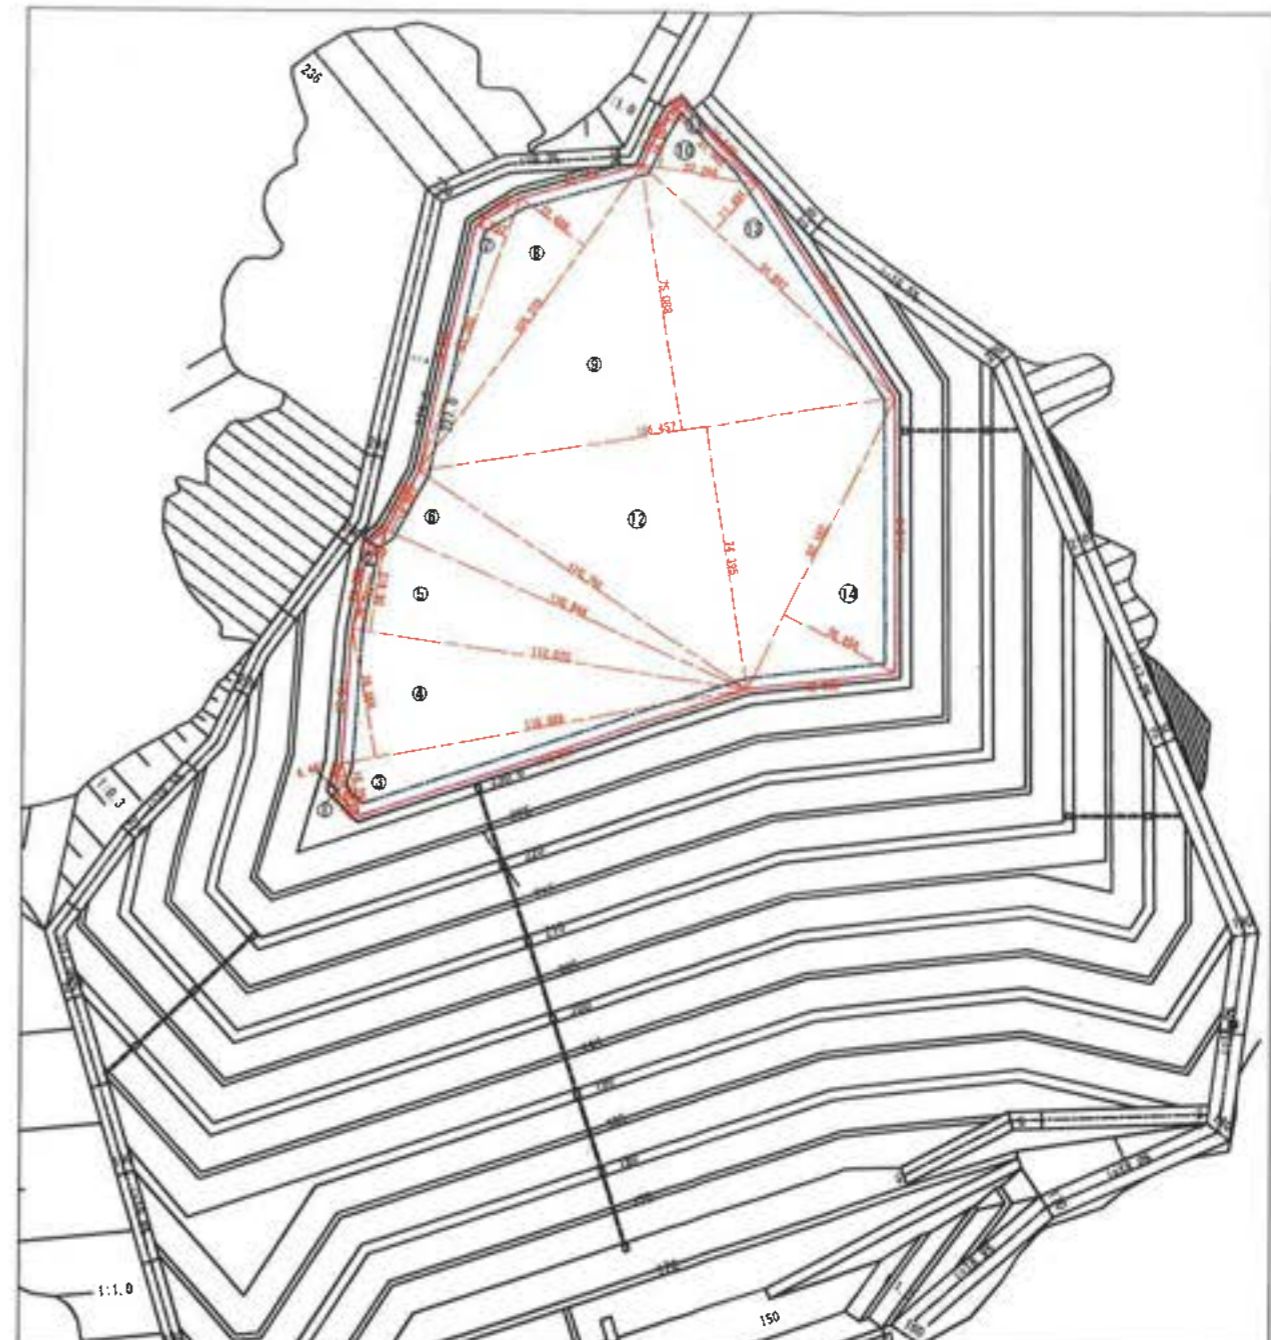

EL227.0

記号	底辺	高さ	積面積 m ²
1	11.033	3.253	35.890
2	112.767	11.016	1242.241
3	27.260	3.081	83.888
4	112.702	36.439	4106.748
5	108.031	26.750	2889.829
6	106.208	19.918	2115.451
7	79.295	8.160	647.047
8	104.628	23.102	2417.116
9	130.723	73.145	9561.734
10	24.057	16.698	401.704
11	130.723	70.520	9218.586
12	82.057	16.831	1568.785
13	87.643	33.944	2974.954
積面積 m ²			37254.074
面積 m ²			18627.037

EL229.0

記号	底辺	高さ	積面積 m ²
1	13.457	4.441	60.645
2	29.043	3.369	97.846
3	115.539	15.292	1766.822
4	115.539	36.666	4256.353
5	112.072	28.612	3206.604
6	110.844	18.883	2093.067
7	81.393	9.007	733.027
8	106.279	22.689	2411.045
9	126.457	75.088	10246.283
10	32.284	16.009	516.841
11	31.902	3.677	118.833
12	126.457	74.395	10151.719
13	95.897	17.491	1684.825
14	92.183	35.858	3304.745
積面積 m ²			42643.535
面積 m ²			20321.768

工事名	若津環境整備センター増設工事		
図面名	Ⅲ-2-2埋立計画図 第30層		
縮尺	S=1/1000		
図面番号	全 業の内訳 47号		
作成日	平成28年 月		
審査			担当
専業主	新井総合建設株式会社		

第31層

Ⅲ-2-2埋立計画図 第31層



標高 229.5~231.5

S=1:1000



EL229.5

EL231.5

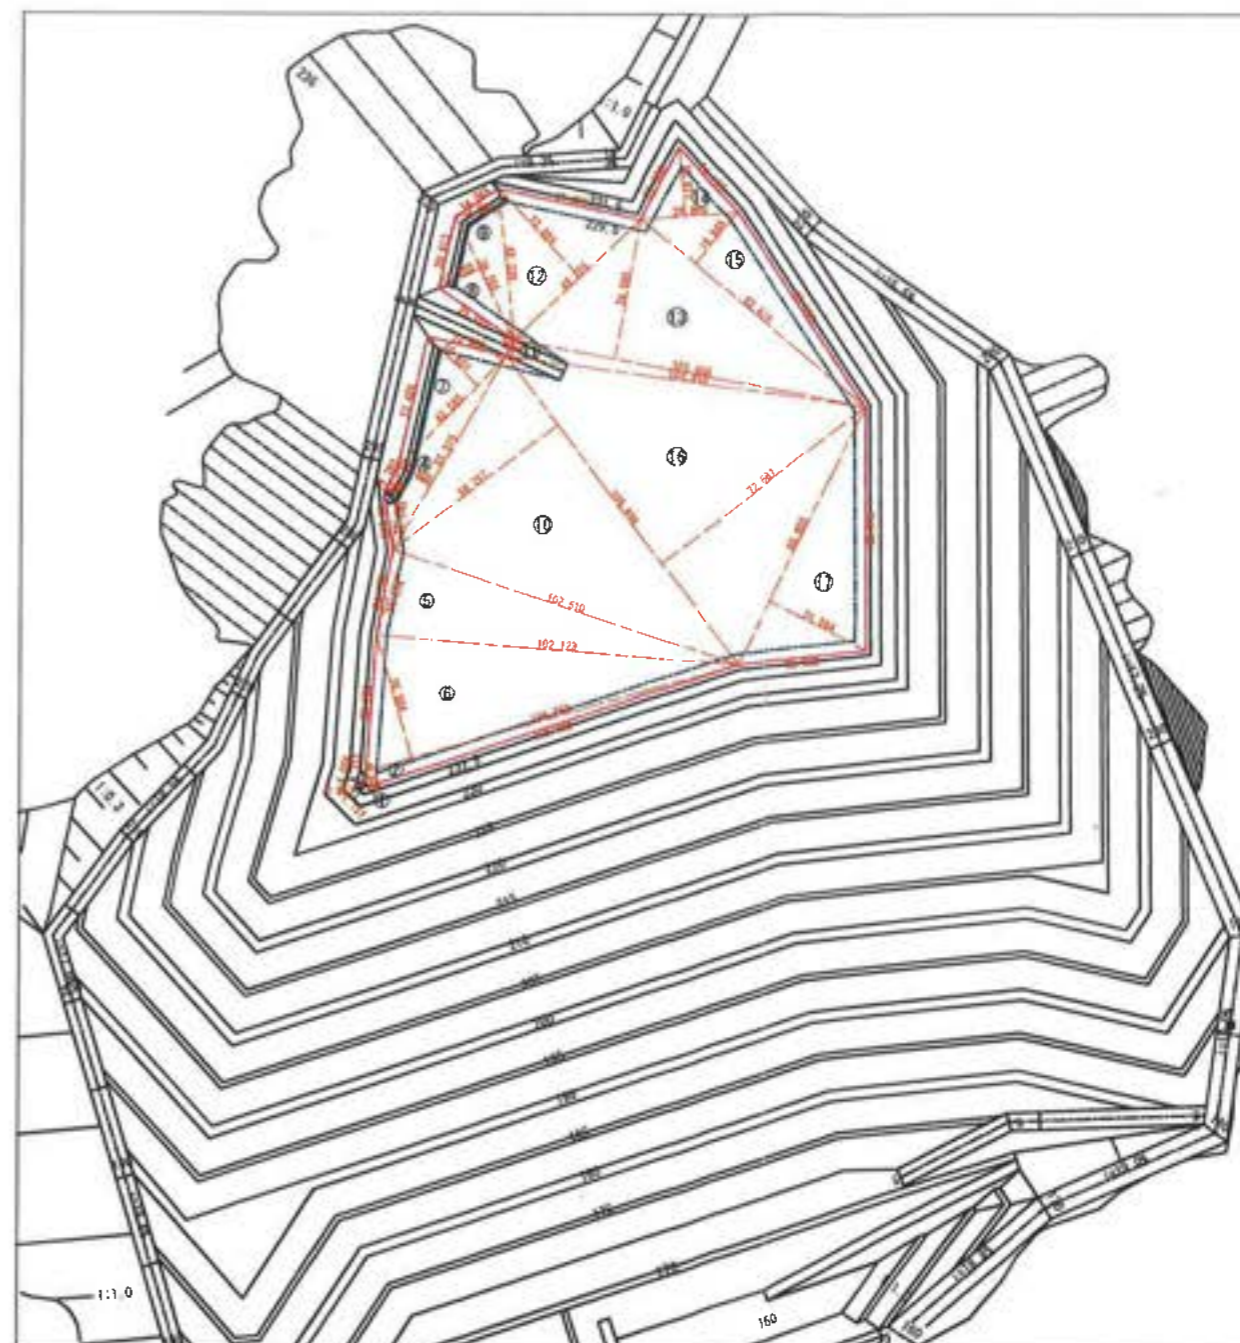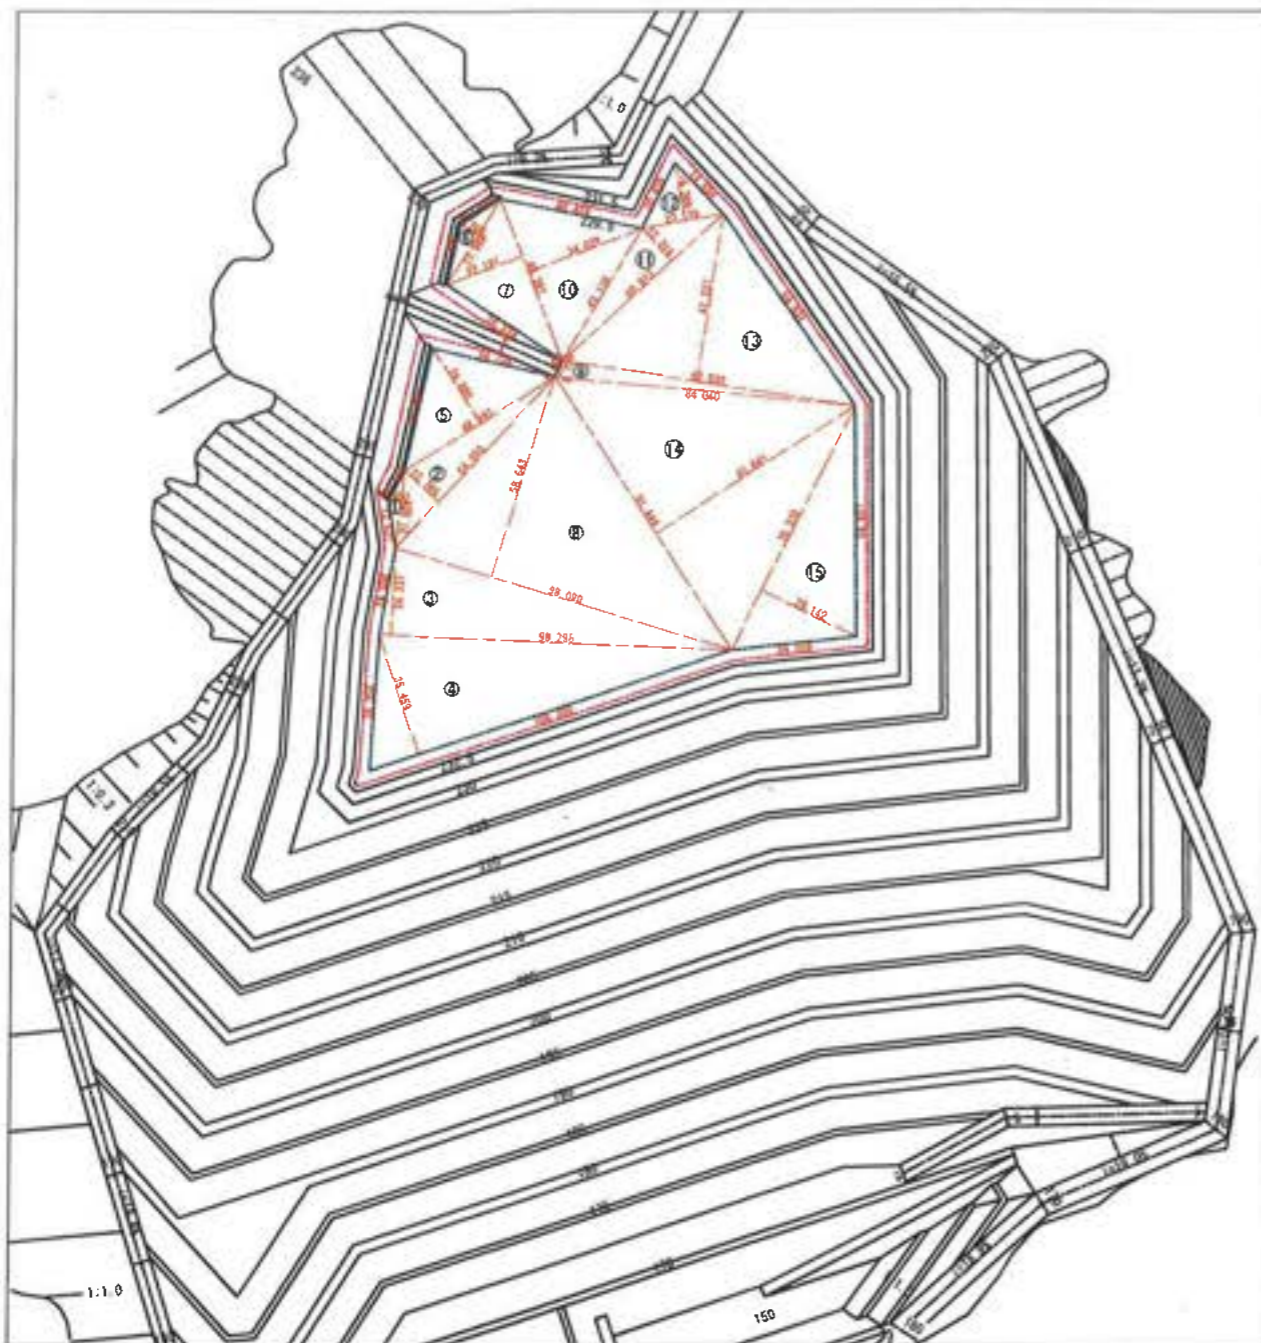

EL229.5

記号	座標	高さ	積面積 m ²
1	21,828	3,492	76,214
2	84,850	12,768	829,152
3	98,298	24,337	2392,290
4	108,300	35,459	3789,292
5	48,942	24,880	1217,677
6	27,968	5,700	159,418
7	48,281	22,193	1071,404
8	98,000	58,642	5752,292
9	84,040	4,755	399,610
10	48,281	34,039	1643,437
11	60,913	12,314	750,083
12	23,139	16,388	379,302
13	82,652	47,337	3911,551
14	81,449	55,641	6002,804
15	76,338	29,142	2224,642
積面積 m ²			30579,912
面積 m ²			15789,505

EL231.5

記号	座標	高さ	積面積 m ²
1	4,712	0,857	4,038
2	119,462	4,356	481,172
3	23,245	3,308	76,894
4	83,015	10,505	861,973
5	102,510	24,014	2461,675
6	108,753	35,958	3912,540
7	43,565	18,657	806,367
8	38,255	12,690	481,577
9	42,329	13,091	554,129
10	108,494	58,217	6316,185
11	102,853	4,811	494,826
12	49,255	33,888	1668,070
13	101,605	38,583	4021,831
14	28,889	18,977	510,273
15	82,419	18,845	1553,186
16	108,494	72,587	7875,354
17	80,859	31,064	2511,804
積面積 m ²			34440,794
面積 m ²			17224,927

工事名	岩津環境整備センター増設工事
図面名	Ⅲ-2-2埋立計画図 第31層
縮尺	S=1/1000
図面番号	全 張の内第 48 号
作成日	平成28年 月
審査	
専業主	新井総合建設株式会社

第32層

標高 232.0~234.0



Ⅲ-2-2埋立計画図 第32層

S=1:1000



EL232.0

EL234.0

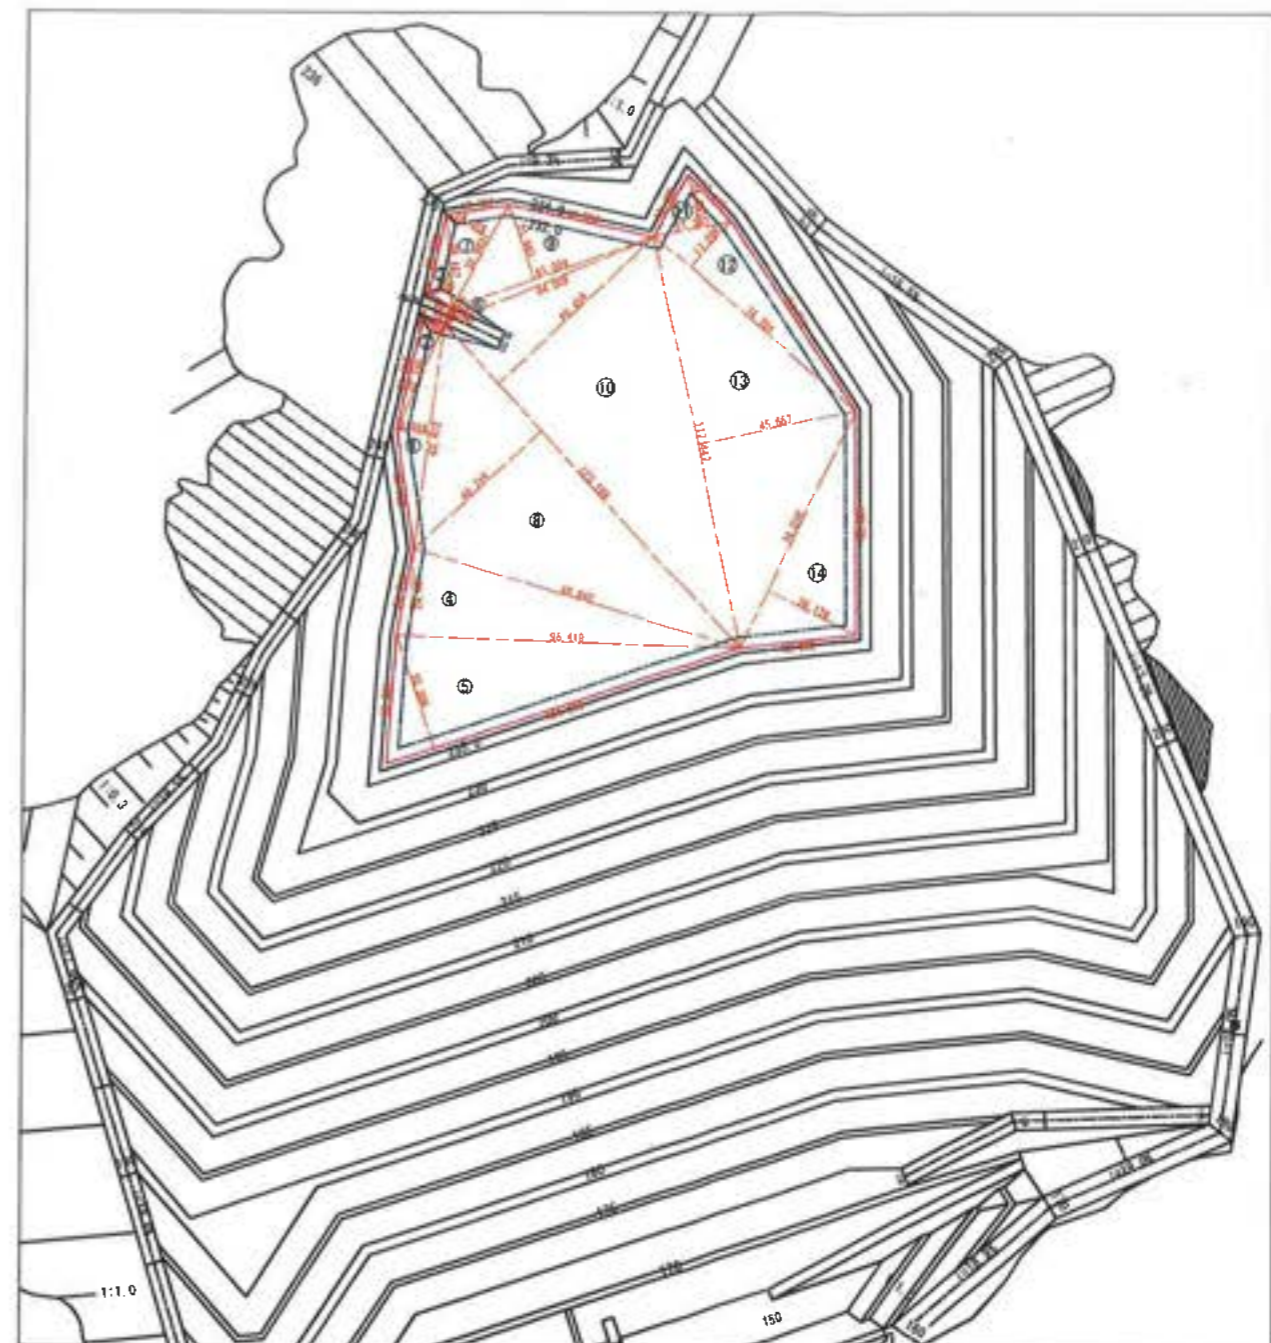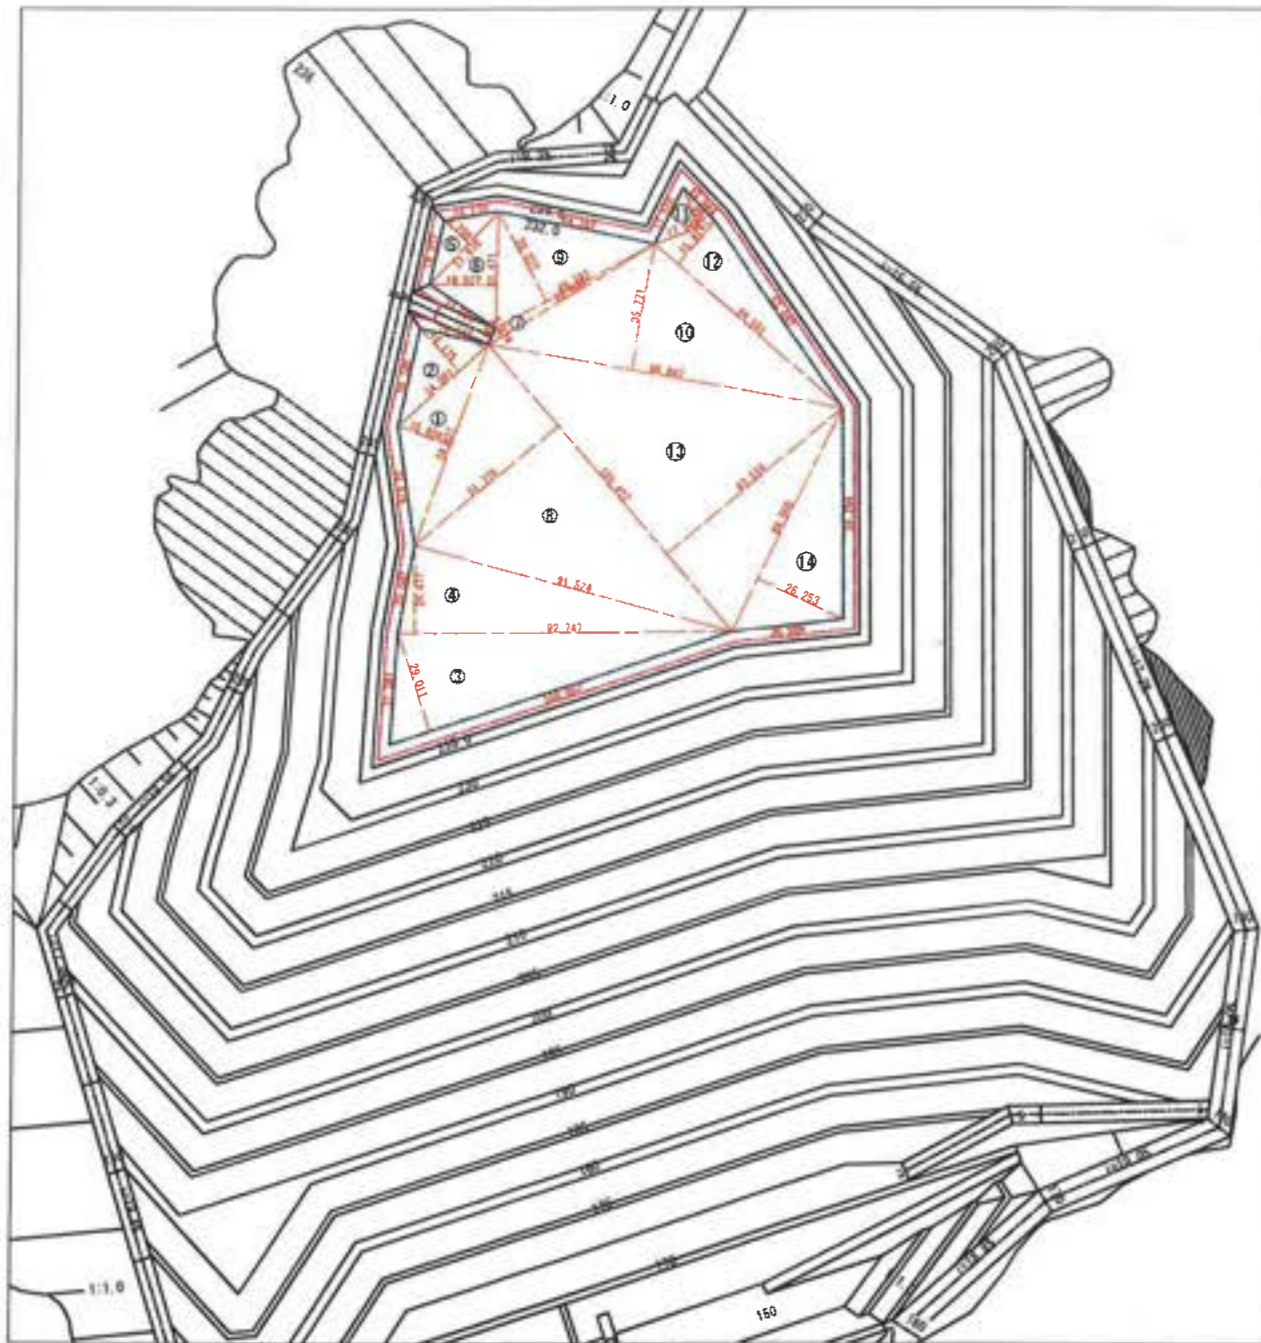

EL232.0			
区号	高さ	高さ	積面積 m ²
1	59.821	15.824	946.609
2	34.001	18.175	540.946
3	100.957	29.011	2902.764
4	92.747	24.917	2293.153
5	27.678	9.298	257.295
6	32.471	18.527	601.590
7	53.800	2.874	154.621
8	105.427	51.779	5468.925
9	49.792	28.377	1412.948
10	69.867	25.771	2572.342
11	17.949	11.899	213.575
12	69.591	15.811	1100.145
13	105.427	63.516	6696.201
14	69.590	28.252	1926.159
積面積 m ²			27976.362
面積 m ²			13988.181

EL234.0			
区号	高さ	高さ	積面積 m ²
1	63.412	9.016	571.723
2	32.195	6.099	196.281
3	26.167	6.120	160.142
4	95.419	24.441	2356.577
5	104.219	33.309	3471.401
6	64.509	3.466	223.588
7	32.963	14.018	462.075
8	123.188	48.716	6021.727
9	61.004	21.963	1339.831
10	123.188	60.459	7447.823
11	21.337	14.991	319.863
12	74.704	17.086	1277.140
13	117.447	45.967	5363.452
14	74.078	28.179	2087.444
積面積 m ²			21278.577
面積 m ²			15620.289

工事名	葛津環境整備センター増設工事
図面名	Ⅲ-2-2埋立計画図 第32層
縮尺	S=1/1000
図面番号	全 業の内第 49号
作成日	平成28年 月
製 表	
事業主	新井総合建設株式会社

第33層


標高 234.5~236.5

Ⅲ-2-2埋立計画図 第33層


S=1:1000



EL234.5

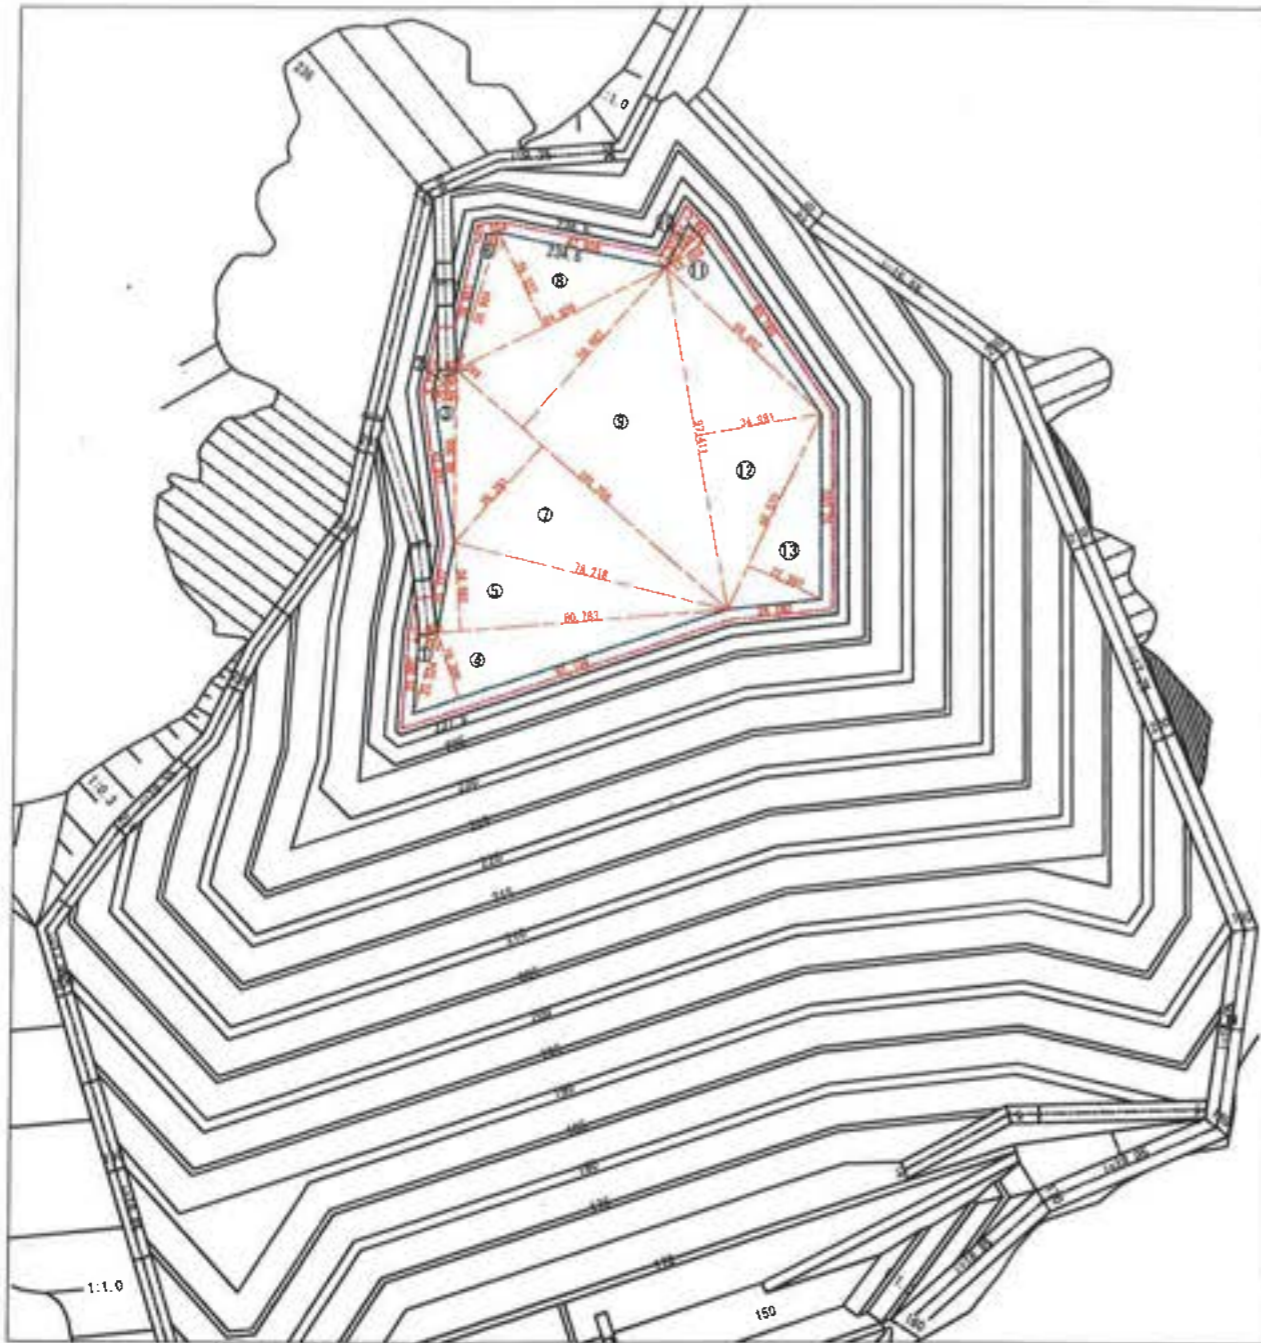

EL236.5

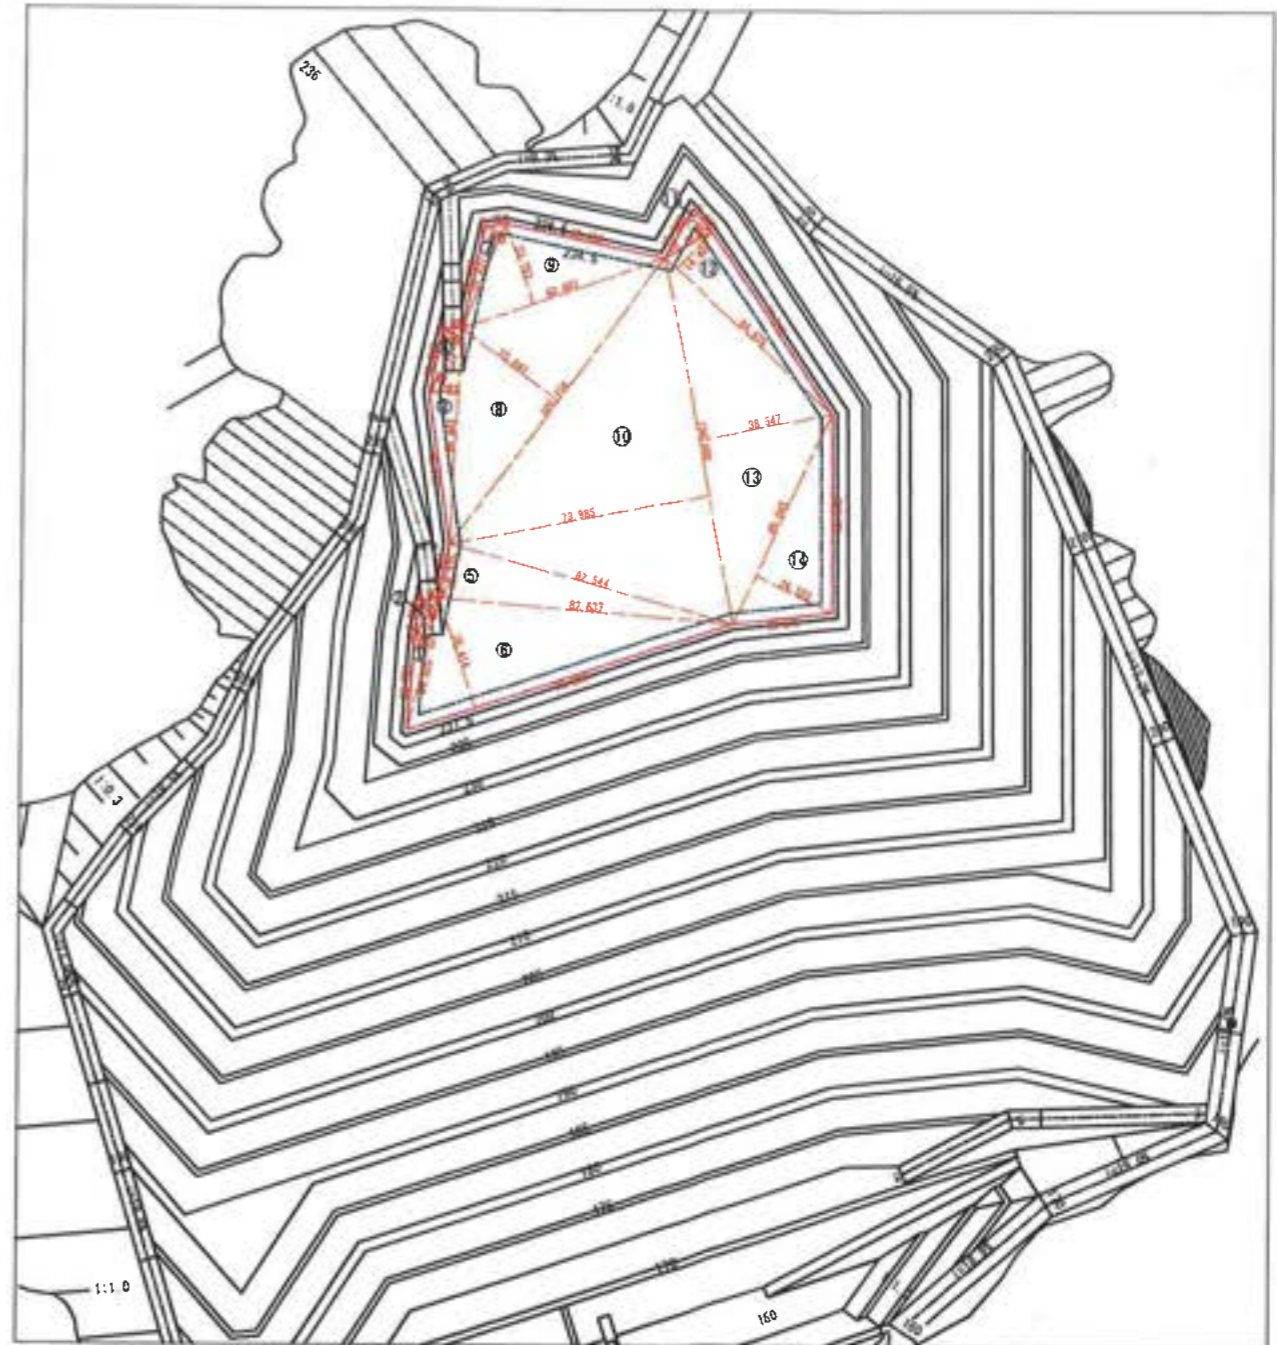

EL234.5

区号	底辺	高さ	埋面積 m ²
1	23.524	4.612	108.483
2	8.892	3.389	30.135
3	48.505	6.293	305.339
4	91.734	19.395	1779.181
5	80.783	24.811	2008.348
6	39.904	2.847	113.607
7	101.356	36.361	3685.408
8	64.906	29.333	1900.954
9	101.356	59.962	6077.508
10	13.619	3.713	50.567
11	60.785	12.553	763.034
12	97.411	34.981	3407.534
13	60.533	22.387	1355.152
埋面積 m ²			21585.256
面積 m ²			10792.628

EL236.5

区号	底辺	高さ	埋面積 m ²
1	36.005	4.231	150.950
2	12.319	3.841	47.599
3	60.463	8.087	488.722
4	20.177	4.388	88.537
5	82.637	15.375	1270.644
6	95.898	32.414	3108.372
7	31.671	4.939	156.138
8	100.134	33.842	3388.785
9	60.401	23.753	1434.706
10	104.080	73.985	7700.358
11	15.588	7.952	123.812
12	64.478	14.404	928.741
13	104.080	38.547	4011.972
14	65.045	24.322	1582.024
埋面積 m ²			24481.191
面積 m ²			12245.594

工事名	着床環境整備センター増設工事
図面名	Ⅲ-2-2埋立計画図 第33層
縮尺	S=1/1000
図面番号	全 業の内第 50 号
作成日	平成28年 月
審査	
事業主	新井総合建設株式会社

第34層


標高 237.0~239.0

Ⅲ-2-2埋立計画図 第34層

S=1:1000




EL237.0

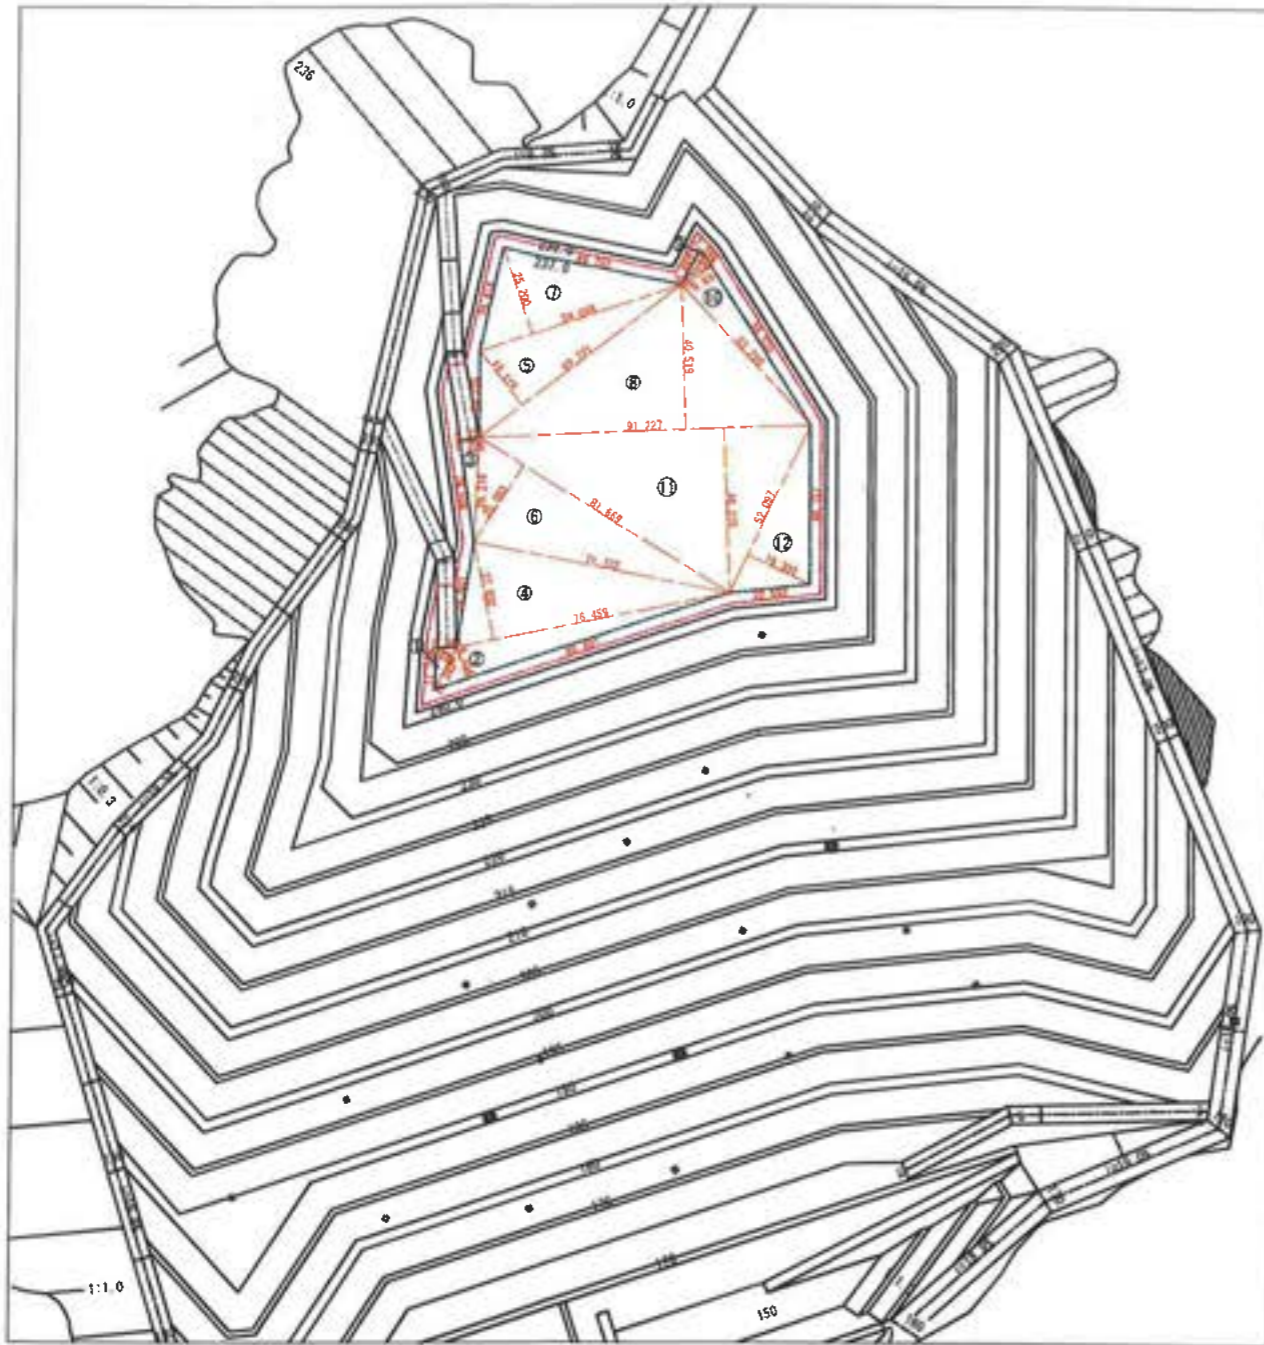

記号	長さ	高さ	積面積 m ²
1	13.392	4.664	62.460
2	85.491	9.334	797.973
3	29.276	5.235	153.260
4	76.459	27.930	2135.600
5	69.721	19.119	1332.996
6	81.669	25.383	2073.004
7	58.068	25.200	1463.314
8	91.227	40.519	3696.427
9	10.697	2.210	23.640
10	55.535	9.634	535.024
11	91.227	46.275	4221.529
12	52.097	19.303	1005.628
積面積 m ²			17500.755
面積 m ²			8750.378

EL239.0

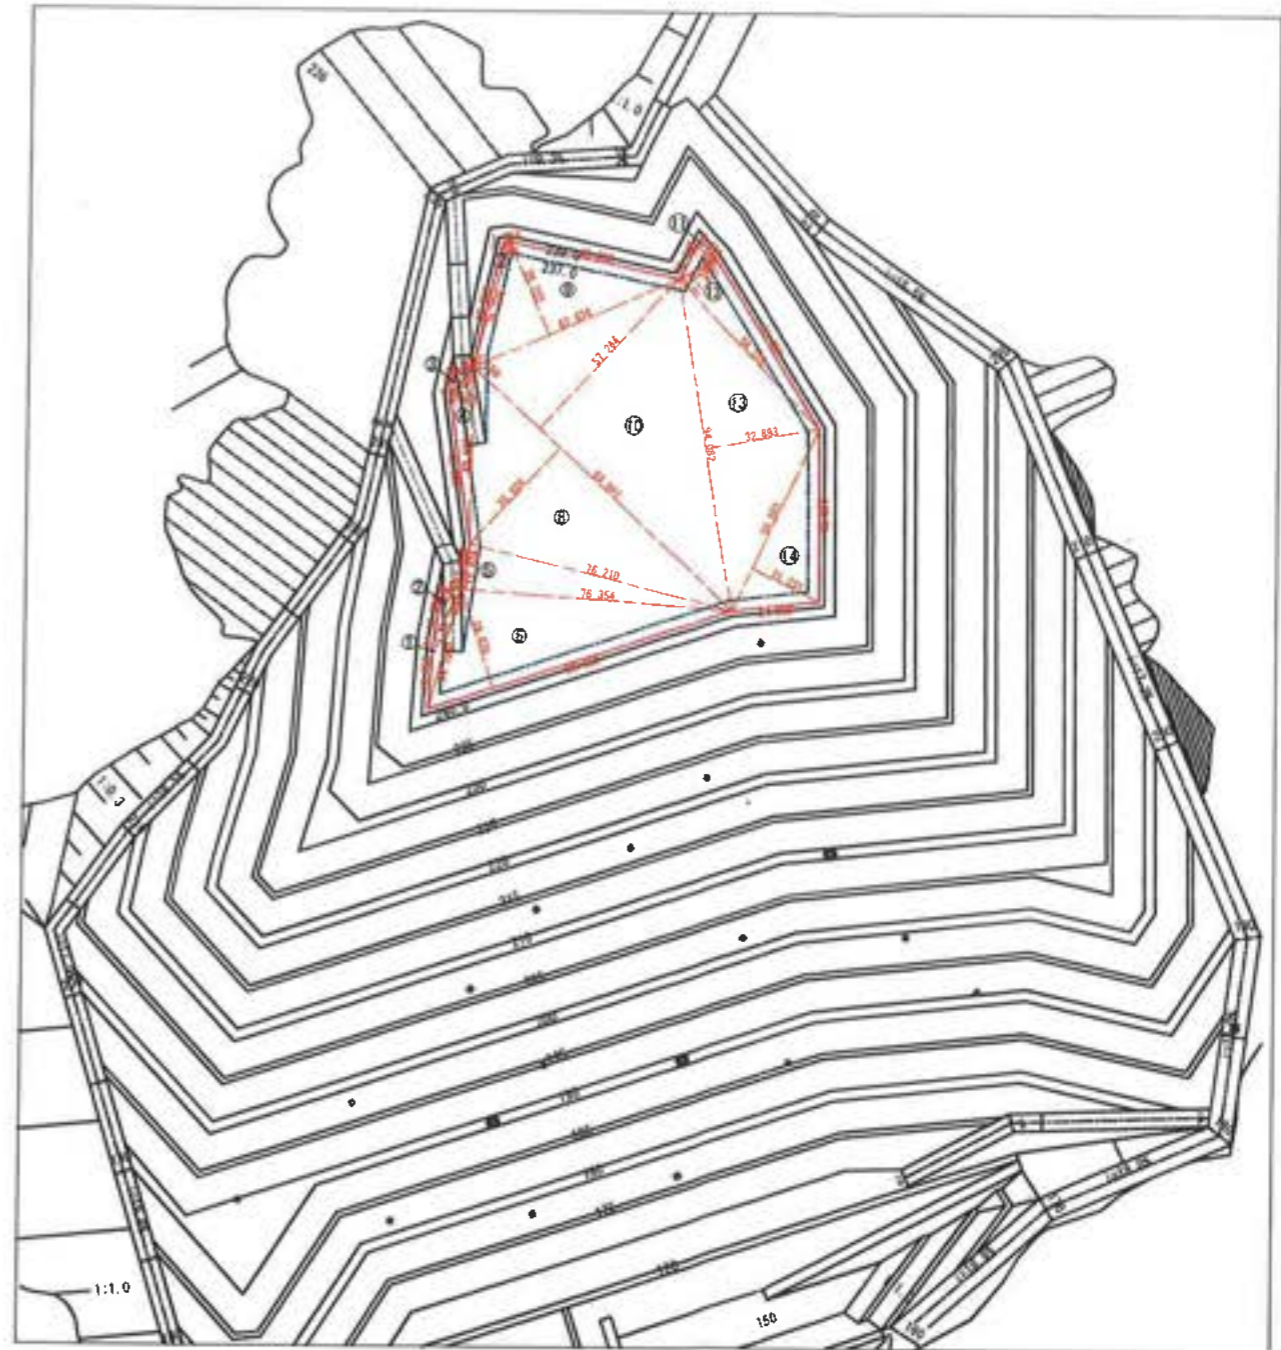

記号	長さ	高さ	積面積 m ²
1	34.755	3.710	128.941
2	15.793	4.317	68.178
3	10.080	3.199	32.246
4	49.633	6.267	310.013
5	76.354	12.624	976.164
6	95.653	28.070	2696.213
7	35.376	1.689	59.639
8	99.987	36.826	3681.490
9	62.674	28.222	1767.375
10	99.997	57.264	5726.228
11	12.646	6.498	82.167
12	58.235	11.677	676.657
13	94.082	32.883	3093.698
14	56.661	21.231	1203.847
積面積 m ²			20436.656
面積 m ²			10218.328

工事名	冠洋環境教育センター増設工事
図面名	Ⅲ-2-2埋立計画図 第34層
縮尺	S=1/1000
図面番号	企 業の内第 51号
作成日	平成28年 月
寄 差	
専業主	新井総合建設株式会社